


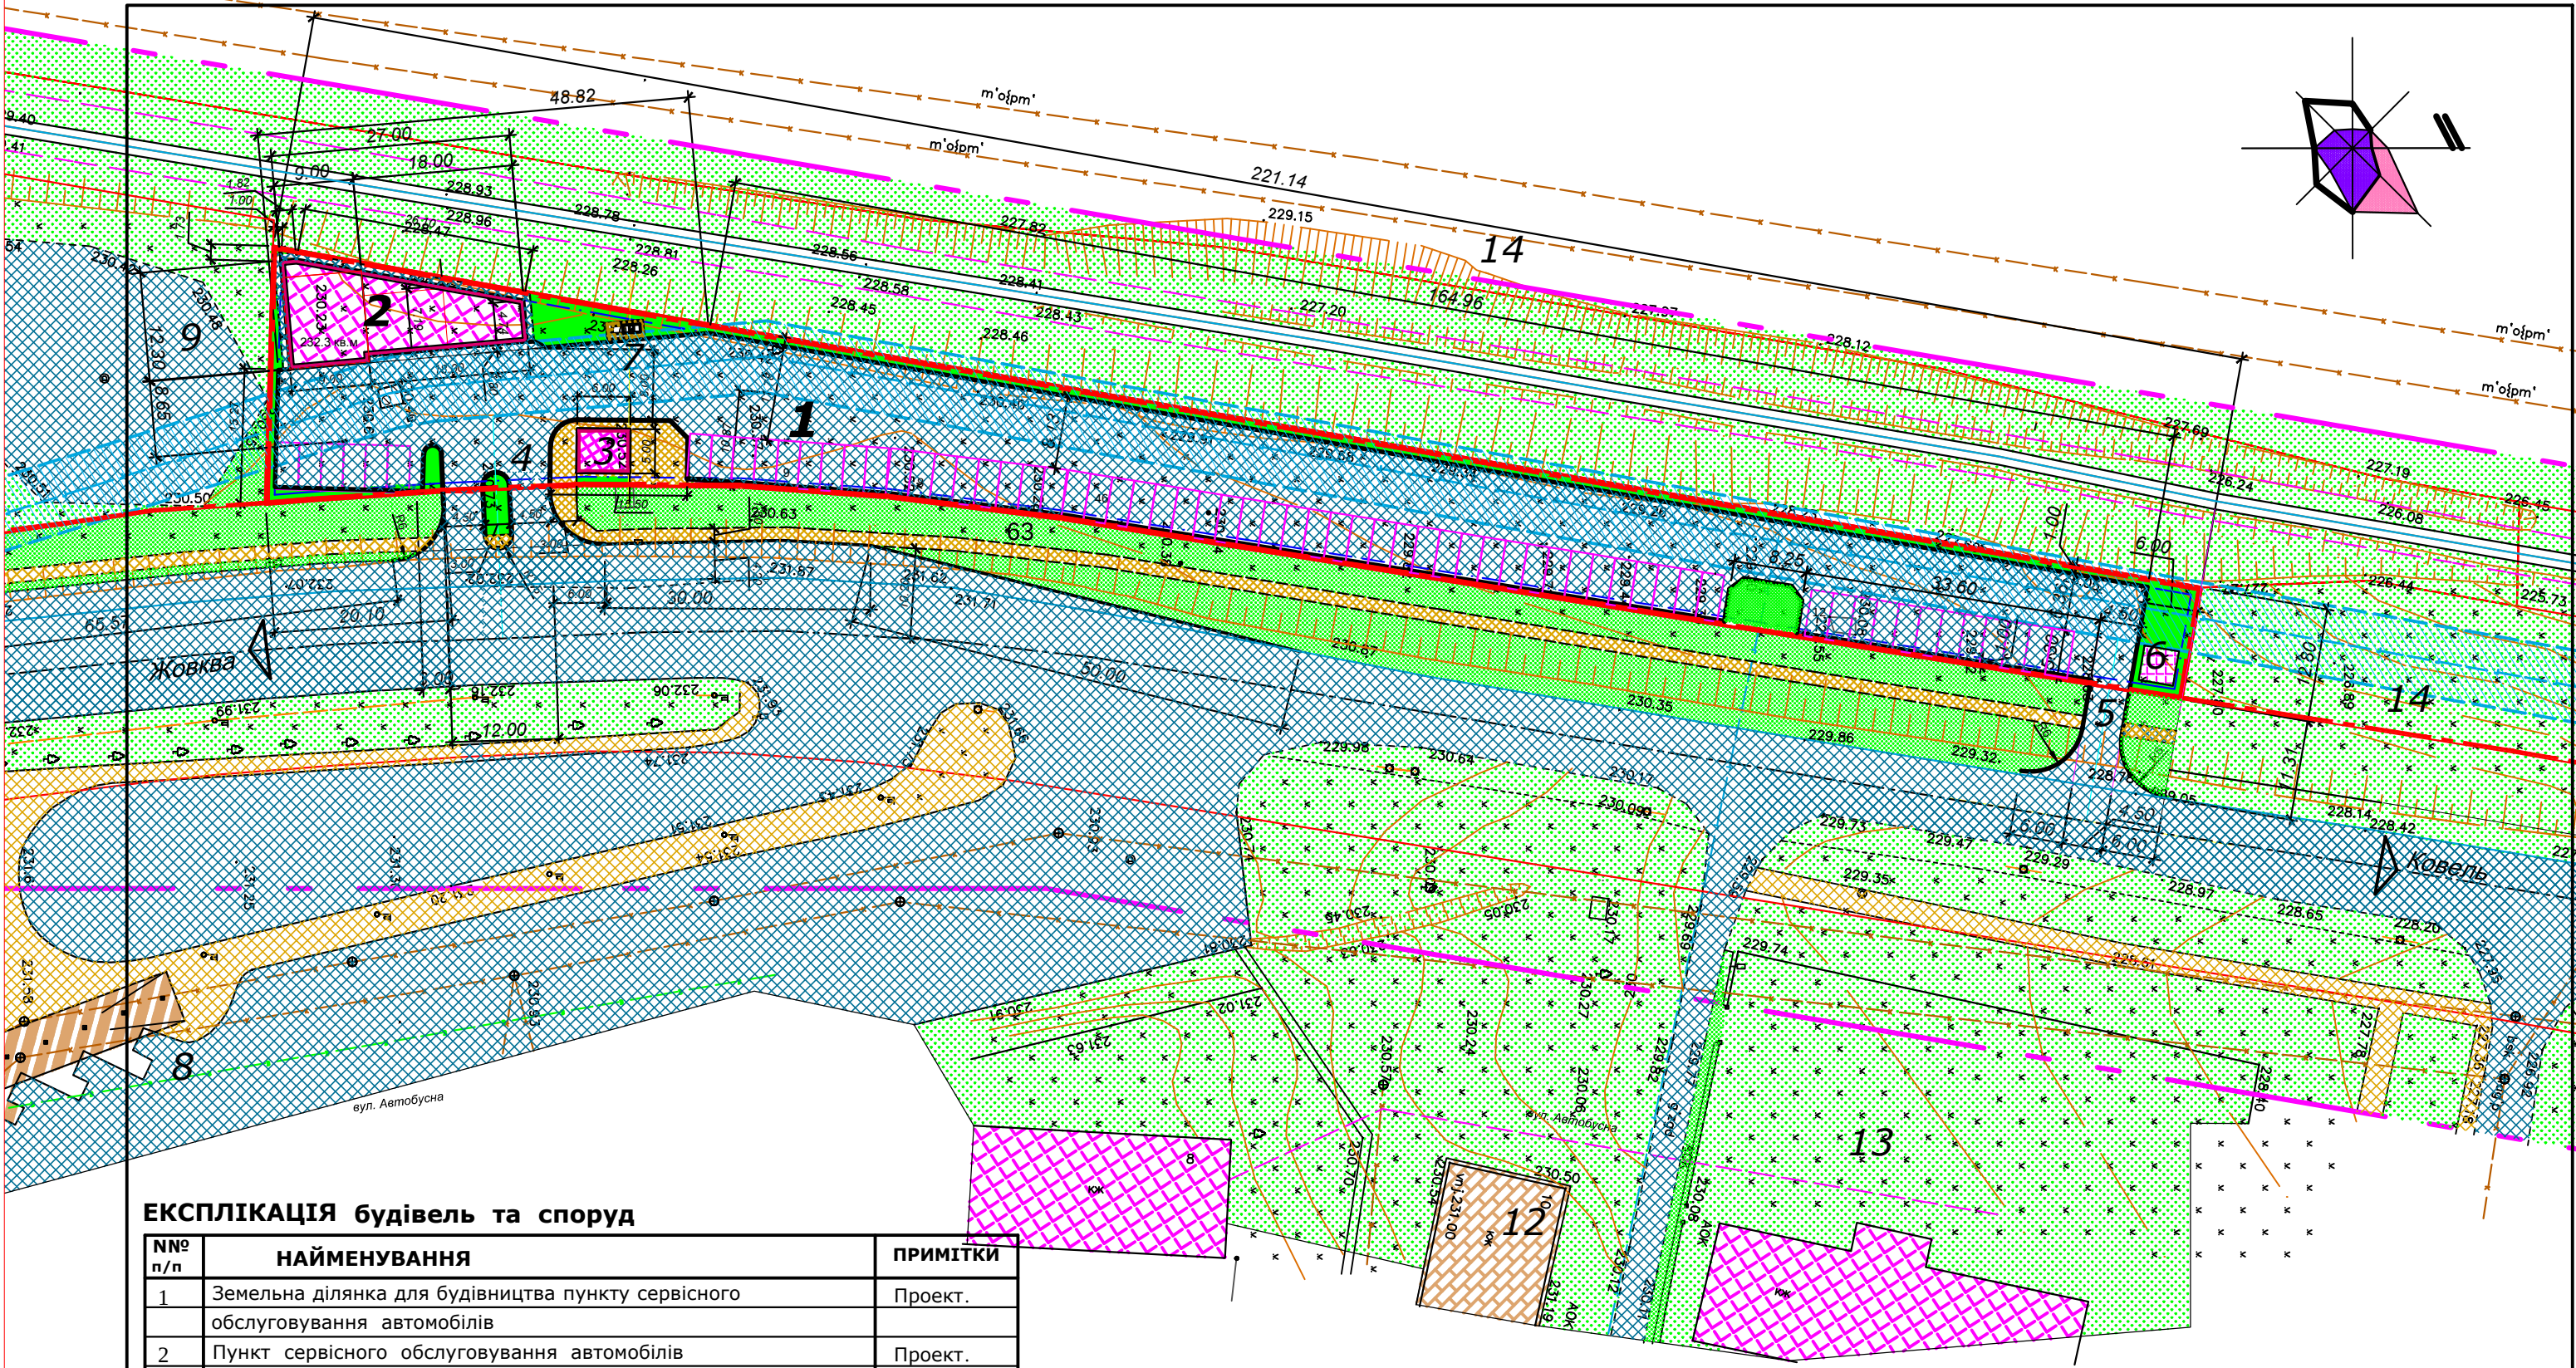

ЕКСПЛІКАЦІЯ будівель та споруд

№ п/п	НАЙМЕНУВАННЯ	ПРИМІТКИ
1	Земельна ділянка для будівництва пункту сервісного обслуговування автомобілів	Проект.
2	Пункт сервісного обслуговування автомобілів	Проект.
3	Будівля охорони	Проект.
4	Головний в'їзд - виїзд	Проект.
5	Аварійний (додатковий) в'їзд - виїзд	Проект.
6	Локальні очисні споруди (бензо- масловловлювач)	Проект.
7	Майданчик для встановлення смітєвих контейнерів	Проект.
8	Територія автостанції	Існ.
9	Територія автошколи (тренувальний майданчик)	Існ.
10	Територія для будівництва торговельного об'єкту	Існ.
11	Територія обленерго	Існ.
12	Малоповерховий квартирний житловий будинок	Існ.
13	Територія дитячого будинку	Існ.
14	Вільна від забудови територія	

Техніко - економічні показники

Площа земельної ділянки, пропонуваної для будівництва та обслуговування сервісного пункту автомобілів на вул. Автобуса - 0.3595 га
- площа забудови - 0.0263 га
- площа заощення та твердого покриття - 0.2856 га
- площа озеленення - 0.0476 га
- щільність забудови - 7,3 %

							2020 - ГП		
							Детальний план території земельної ділянки для будівництва та обслуговування сервісного пункту автомобілів на вул. Автобуса в м. Нововолинську		
Зм.	Кіл.	Арк.	N док	підпис	дата				
Г А П		Семенюк				Виконавчий комітет Нововолинської міської ради		стадія	аркуш
								ДПТ	
Перевірів						Проектний план території (основне креслення) та планувальні обмеження М 1: 500			ТОВ "АРХІТЕКТ" м. ЛУЦЬК
Розробив		Кравчук							
Н.контроль		Семенюк							