


ПРОЄКТНИЙ ПЛАН ТЕРИТОРІЇ СУМІЩЕНИЙ М1:1000

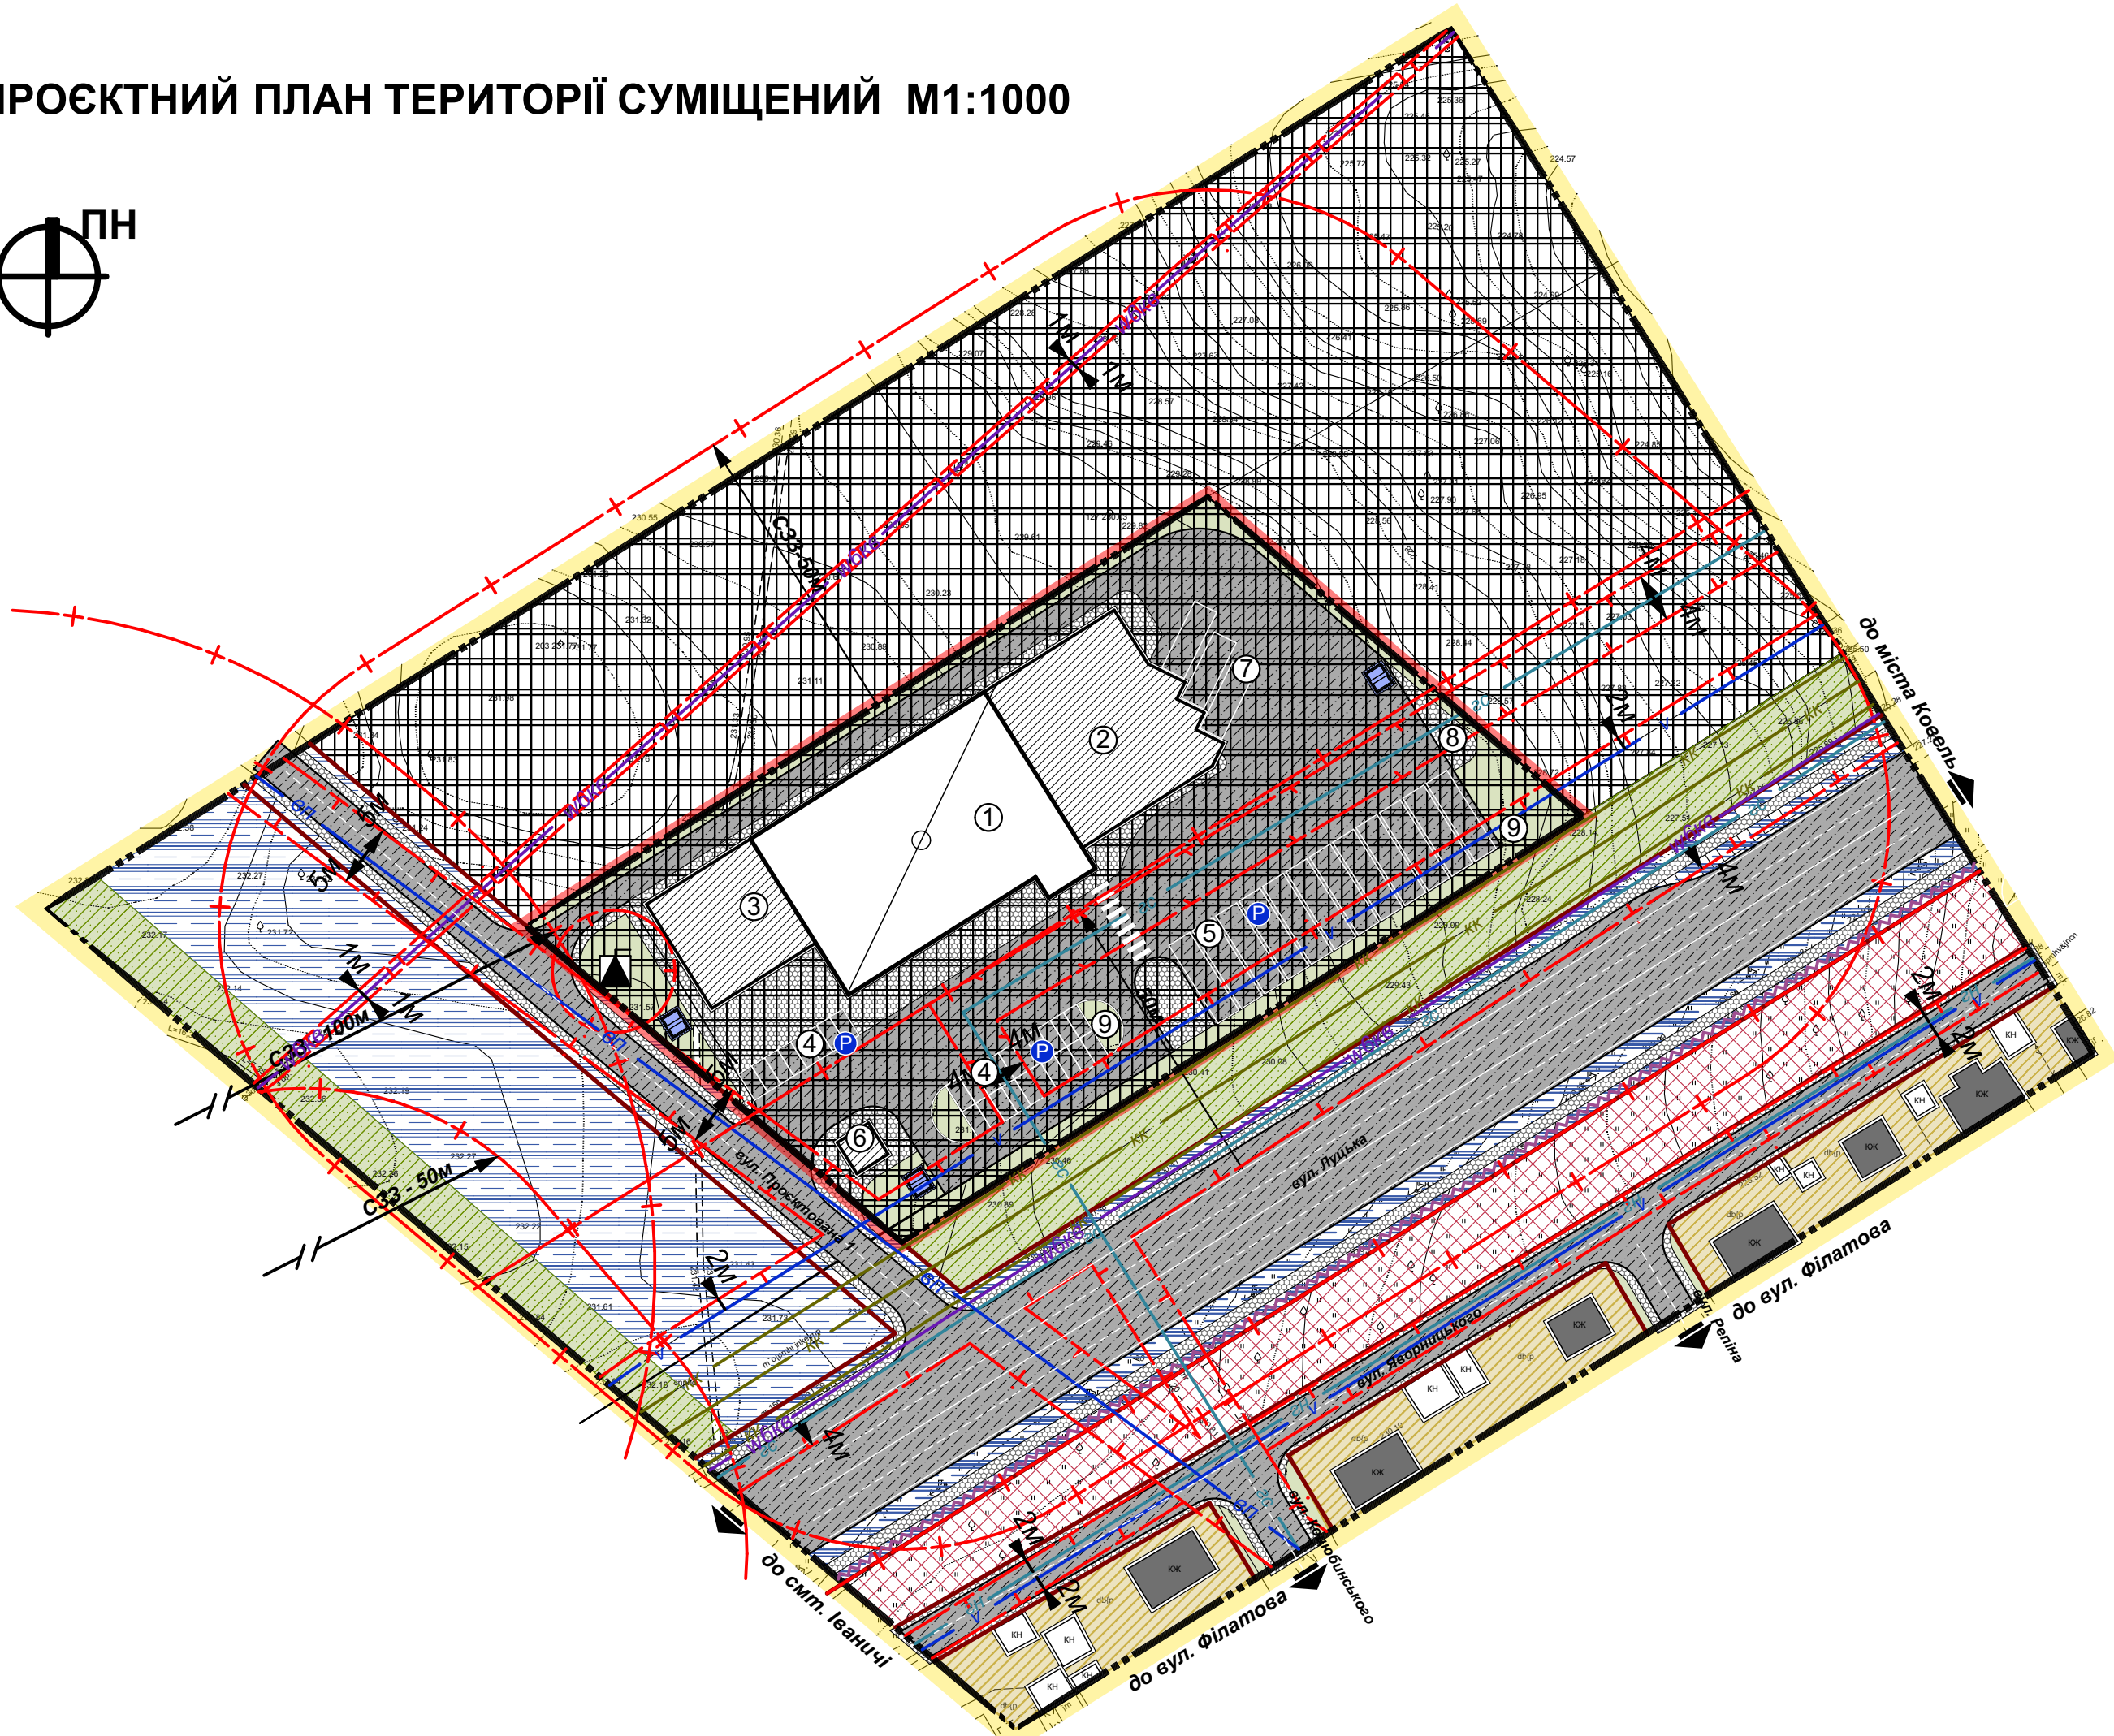

Умовні позначення:

- | | | | |
|--|---|--|----------|
| | Існуючі | | Проектні |
| | Межі території | | |
| | межі території опрацювання | | |
| | межа ділянки проектування | | |
| Функціональне призначення території | | | |
| | територія житлової садибної забудови | | |
| | територія виробнича | | |
| | територія транспортної інфраструктури | | |
| | територія громадської забудови | | |
| Покриття поверхні | | | |
| | озеленення (газони) | | |
| | асфальт | | |
| | тротуар | | |
| | територія зелених насаджень спецпризначення | | |
| Будівлі та споруди | | | |
| | житловий будинок | | |
| | нежитлові будівлі | | |
| | виробнича будівля | | |
| Планувальні обмеження | | | |
| | охоронна зона (крім охоронних зон навколо пам'яток культурної спадщини) | | |
| | санітарно-захисна зона | | |
| Вулично-дорожня мережа та транспортна схема | | | |
| вулично-дорожня мережа | | | |
| | червоні лінії | | |
| | штучні споруди | | |
| | пішохідний перехід | | |
| | об'єкти дорожнього сервісу | | |
| | місце зберігання автотранспорту | | |
| | шумозахисний екран | | |
| Інженерне обладнання території | | | |
| мережі та споруди тепло- та електропостачання | | | |
| | комплектна трансформаторна підстанція (КТП) | | |
| | кабельна лінія електропередач 6кВ | | |
| мережі та споруди водопостачання та водовідведення | | | |
| | пожежний резервуар | | |
| | мережа господарсько-питного водопроводу | | |
| | самопливна каналізаційна мережа комунальної каналізації | | |
| мережі та споруди газопостачання | | | |
| | газопровід середнього тиску | | |
| | газопровід середнього тиску | | |
| | мережі та споруди радіозв'язку, телефонного зв'язку та телебачення | | |
| | кабель зв'язку | | |

Техніко-економічні показники:

№ п/п	Назва показників	Одиниця виміру	Значення показників	
			Існуючий стан	Проектний стан
Територія				
1.	Територія в межах території опрацювання	га	4,7000	4,7000
2.	Територія ділянки проектування у тому числі:	га	1,0000	1,0000
2.1.	Площа забудови	га	-	0,2576
2.2.	Площа озеленення	га	-	0,6169
2.3.	Площа озеленення	га	-	0,1255
2.4.	Кількість паркувальних місць легкового транспорту	м/місце	-	28
2.5.	Кількість паркувальних місць великогабаритного транспорту	м/місце	-	12

Експлікація:

№ п/п	Найменування	
1	Виробнича будівля V-го класу шкідливості	проект.
2	Складська будівля	проект.
3	Виставковий зал готової продукції	проект.
4	Стоянка легкового транспорту автомобілів	проект.
5	Стоянка великогабаритних авто	проект.
6	КПП	проект.
7	Рампа для розгрузки	проект.
8	Контейнери для сміття	проект.
9	Бензо-маслоуловлювач	проект.

Детальний план території земельної ділянки для будівництва та обслуговування основних, підсобних і допоміжних будівель та споруд підприємств переробної, машинобудівної та іншої промисловості на земельній ділянці орієнтовною площею 1,0 га на вул. Луцька в м.Нововолинську, у зв'язку зі зміною цільового використання земельної ділянки (визначення параметрів забудови і містобудівних умов та обмежень для проектування об'єкта будівництва на даній земельній ділянці)			
Директор	Л. Шнит	Стадія	Аркуш
ГАП	Л. Гривнак	Замовник: Нововолинська міська рада	ДПТ
Виконав	Л. Гривнак		
ПРОЄКТНИЙ ПЛАН ТЕРИТОРІЇ М1:1000		ТЗОВ "ГЕО - ЛЕНДС"	
		Аркушів	8