




ПН

ПРОЄКТНИЙ ПЛАН ТЕРИТОРІЇ М1:500

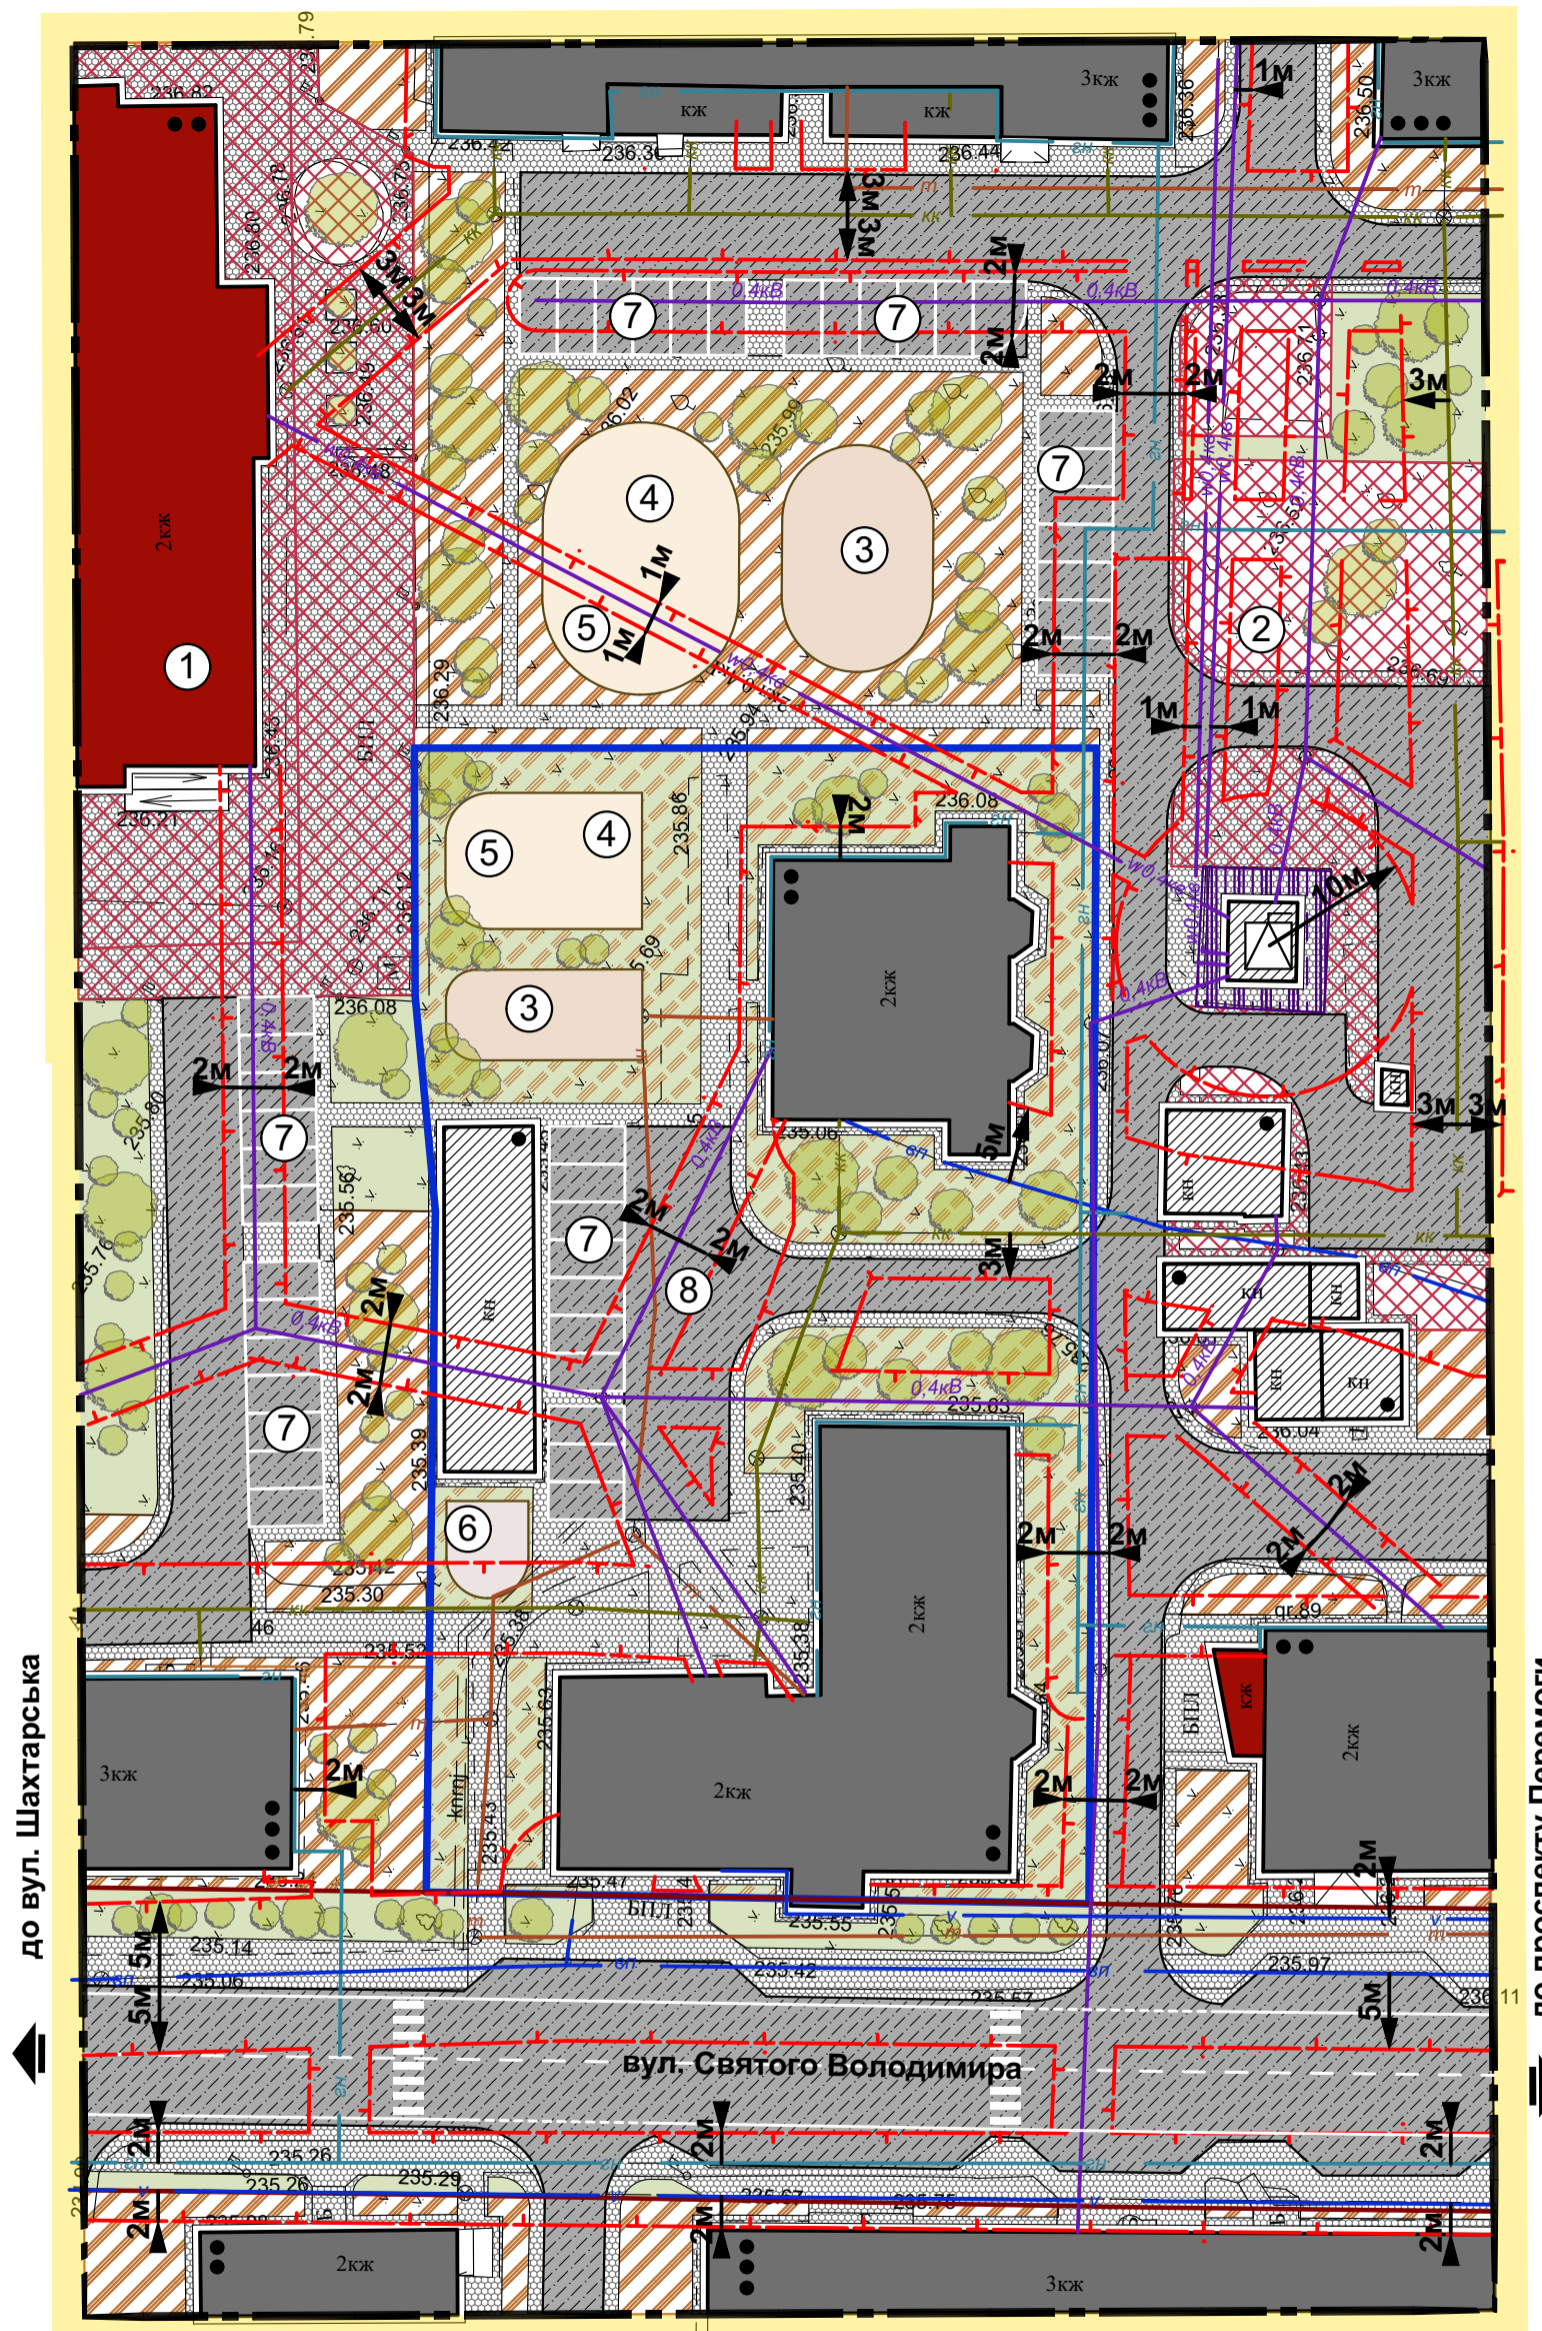

до вул. Шахтарська

до проспекту Перемоги

Умовні позначення:

- Межі території**
- Існуючі: [Symbol] межі території опрацювання
 - Проектні: [Symbol] межі ділянки проєктування
- Функціональне призначення території**
- [Symbol] територія житлової багатоквартирної забудови
 - [Symbol] територія громадської забудови
 - [Symbol] територія інженерної інфраструктури
- Покриття поверхні**
- [Symbol] озеленення (газони)
 - [Symbol] асфальт
 - [Symbol] тротуар
- Будівлі та споруди**
- [Symbol] житловий будинок
 - [Symbol] господарські та технічні будівлі
 - [Symbol] громадська будівля
- Вулично-дорожня мережа та транспортна схема**
- [Symbol] вулично-дорожня мережа
 - [Symbol] червоні лінії
 - [Symbol] штучні споруди
 - [Symbol] пішохідний перехід
- Планувальні обмеження**
- [Symbol] охоронна зона (крім охоронних зон навколо пам'яток культурної спадщини)
- Інженерне обладнання території**
- [Symbol] мережі та споруди тепло-та електропостачання
 - [Symbol] комплектна трансформаторна підстанція (КТП)
 - [Symbol] теплова мережа з водяним теплоносієм
 - [Symbol] повітряна лінія електропередач 0,4кВ
 - [Symbol] кабельна лінія електропередач
 - [Symbol] кабель зв'язку
 - [Symbol] мережі та споруди газопостачання
 - [Symbol] газопровід низького тиску
 - [Symbol] мережі та споруди водопостачання та водовідведення
 - [Symbol] мережа господарсько-питного водопроводу
 - [Symbol] самопливна каналізаційна мережа комунальної каналізації

Експлікація:

№ п/п	Найменування	Примітка
1	Торговий центр "Forest"	існ.
2	Територія для обслуговування приміщень школи №9	існ.
3	Майданчик для дорослого населення	проект.
4	Дитячий майданчик	проект.
5	Спортивний майданчик	проект.
6	Господарський майданчик	проект.
7	Стоянка для легкового транспорту	проект.
8	Розворотний майданчик	проект.

Техніко-економічні показники:

№ п/п	Назва показників	Одиниця виміру	Значення показників	
			Існуючий стан	Проектний стан
Територія				
1.	Територія в межах території опрацювання	га	1,4000	1,4000
2.	Площа ділянки пропонуваної для відведення (для будівництва та обслуговування багатоквартирного житлового будинку)	га	0,3350	0,3350
2.1.	Площа забудови	га	0,1030	0,1030
2.2.	Площа заощення	га	-	0,1077
2.3.	Площа озеленення	га	-	0,1022
2.4.	Загальна площа майданчиків	га	-	0,0221
3.	Кількість паркомісць в межах ділянки	м/місце	-	10

Директор	Л. Шнит	Детальний план території земельної ділянки для будівництва та обслуговування багатоквартирного житлового будинку з об'єктами торгово-розважальної та ринкової інфраструктури на вул. Святого Володимира, 26 в м.Нововолинську, у зв'язку з уточненням цільового використання земельної ділянки (визначення параметрів забудови і містобудівних умов та обмежень забудови даної земельної ділянки)	Стадія	Аркуш	Аркушів	
ГАП	Л. Гривнак		Замовник: Нововолинська міська рада	ДПТ	3	8
Виконав	Л. Гривнак			ПРОЄКТНИЙ ПЛАН ТЕРИТОРІЇ М1:500		
			ТЗОВ "ГЕО - ЛЕНДС"			