
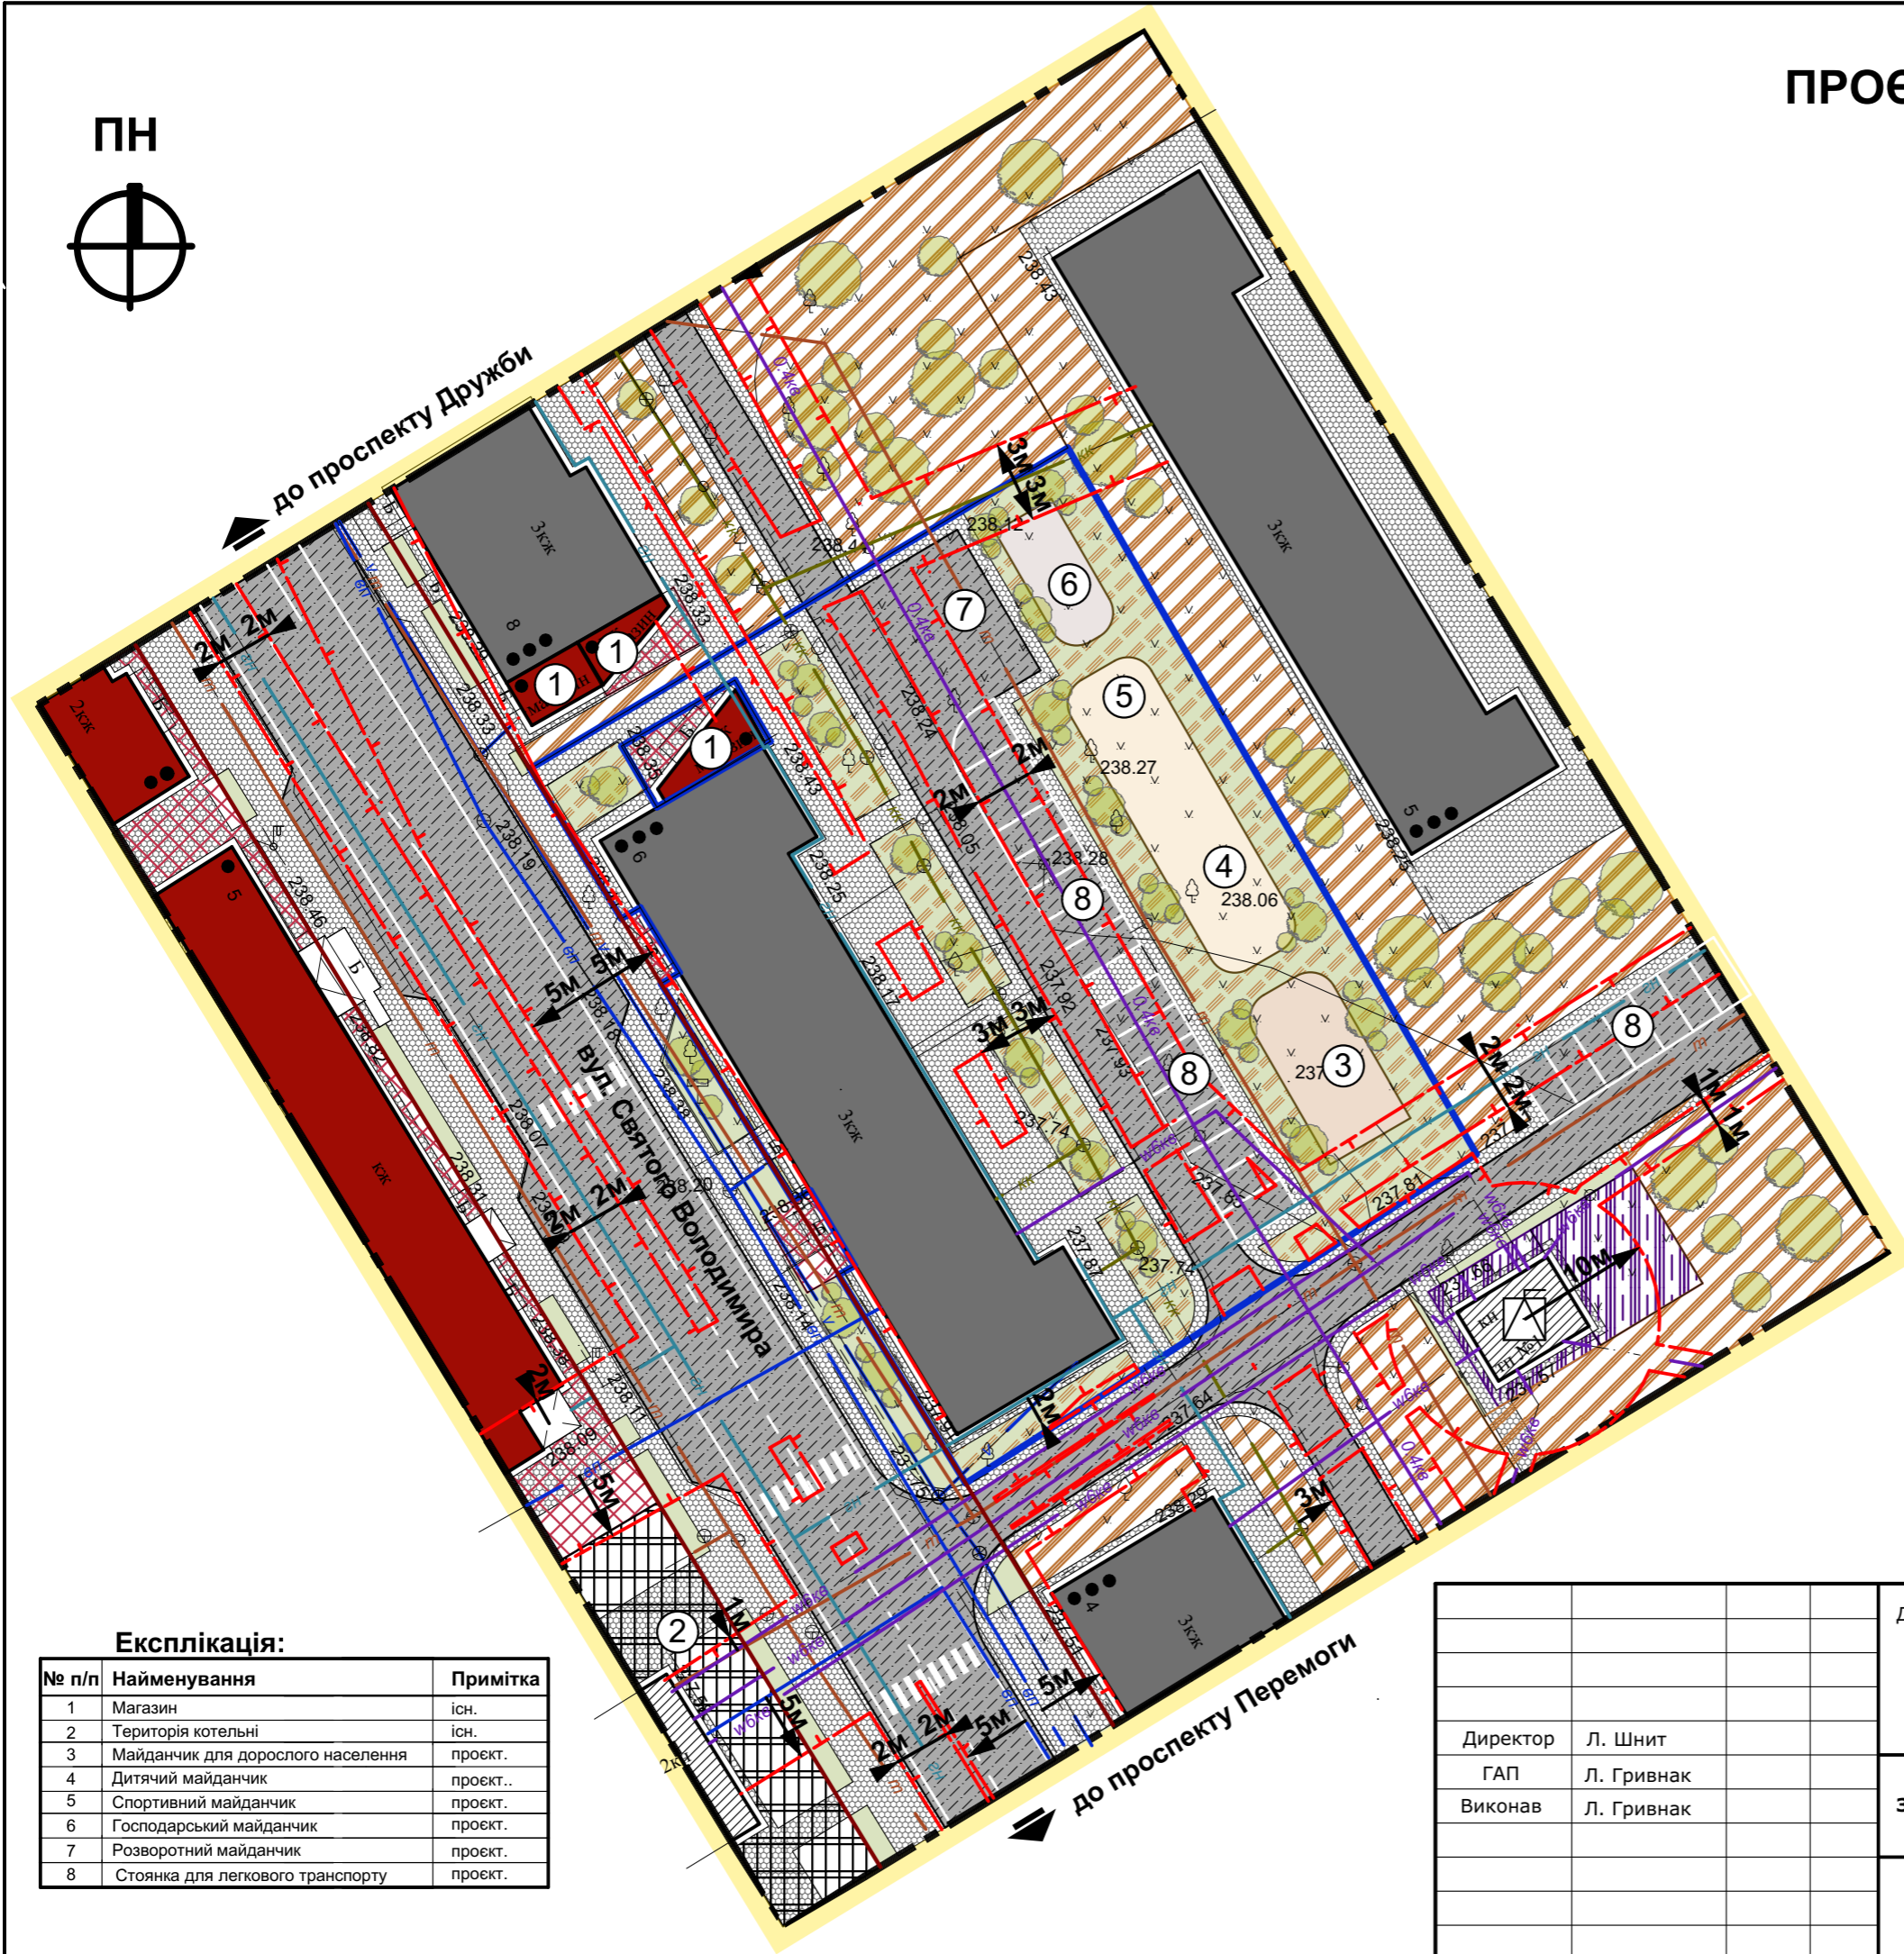


# ПРОЄКТНИЙ ПЛАН ТЕРИТОРІЇ М1:500

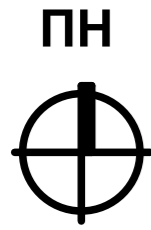

## Умовні позначення:

- Межі території**
- Існуючі: [Symbol] межі території опрацювання
  - Проектні: [Symbol] межі ділянки проектування
- Функціональне призначення території**
- [Symbol] територія житлової багатоквартирної забудови
  - [Symbol] територія громадської забудови
  - [Symbol] виробнича територія
  - [Symbol] територія інженерної інфраструктури
- Покриття поверхні**
- [Symbol] озеленення (газони)
  - [Symbol] асфальт
  - [Symbol] тротуар
- Будівлі та споруди**
- [Symbol] житловий будинок
  - [Symbol] господарські та технічні будівлі
  - [Symbol] громадська будівля
- Вулично-дорожня мережа та транспортна схема**
- [Symbol] вулично-дорожня мережа
  - [Symbol] червоні лінії
- Планувальні обмеження**
- [Symbol] охоронна зона (крім охоронних зон навколо пам'яток культурної спадщини)
  - [Symbol] штучні споруди
  - [Symbol] пішохідний перехід
- Інженерне обладнання території**
- [Symbol] мережі та споруди тепло- та електропостачання
  - [Symbol] комплектна трансформаторна підстанція (КТП)
  - [Symbol] теплова мережа з водяним теплоносієм
  - [Symbol] повітряна лінія електропередач 0,4кВ
  - [Symbol] кабельна лінія електропередач 6кВ
  - [Symbol] кабель зв'язку
  - [Symbol] мережі та споруди газопостачання
  - [Symbol] газопровід низького тиску
  - [Symbol] мережі та споруди водопостачання та водовідведення
  - [Symbol] мережа господарсько-питного водопроводу
  - [Symbol] самопливна каналізаційна мережа комунальної каналізації

## Техніко-економічні показники:

№ п/п	Назва показників	Одиниця виміру	Значення показників	
			Існуючий стан	Проектний стан
<b>Територія</b>				
1.	Територія в межах території опрацювання	га	0,9975	0,9975
2.	Площа ділянки пропонуваної для відведення (для будівництва та обслуговування багатоквартирного житлового будинку)	га		0,2677
2.1.	Площа забудови	га	0,0614	0,0614
2.2.	Площа заощення	га	-	0,1113
2.3.	Площа озеленення	га	-	0,0650
2.4.	Загальна площа майданчиків	га	-	0,0300
3.	Кількість паркомісць в межах ділянки	м/місце	-	15

## Експлікація:

№ п/п	Найменування	Примітка
1	Магазин	існ.
2	Територія котельні	існ.
3	Майданчик для дорослого населення	проект.
4	Дитячий майданчик	проект..
5	Спортивний майданчик	проект.
6	Господарський майданчик	проект.
7	Розворотний майданчик	проект.
8	Стоянка для легкового транспорту	проект.

Директор	Л. Шнит	Детальний план території земельної ділянки для будівництва та обслуговування багатоквартирного житлового будинку з об'єктами торгово-розважальної та ринкової інфраструктури на вул.Святого Володимира, 6 в м.Новолинську, у зв'язку з уточненням цільового використання земельної ділянки (визначення параметрів забудови і містобудівних умов та обмежень забудови даної земельної ділянки)	Стадія	Аркуш	Аркушів	
ГАП	Л. Гривнак		<b>Замовник:</b> Новолинська міська рада	<b>ДПТ</b>	<b>3</b>	<b>8</b>
Виконав	Л. Гривнак			ПРОЄКТНИЙ ПЛАН ТЕРИТОРІЇ М1:500		
			ТЗОВ "ГЕО - ЛЕНДС"			