



Експлікація

№ п/п	Найменування	Примітки
1	Будівля механічного складу	Існ
2	Нежитлове приміщення	Існ
3	Металевий контейнер	Існ

Умовні позначення

Умовні позначення	Найменування	Примітки
МЕЖІ		
	Межа земельної ділянки на яку розробляється ДПТ	Проект.
ФУНКЦІОНАЛЬНЕ ЗОНУВАННЯ		
	Територія, вкрита трав'янистою рослинністю (газони)	Існ.
ОБ'ЄКТИ ВУЛИЧНО-ДОРОЖНЬОЇ МЕРЕЖІ		
	Пішохідна зона	Існ.
	Мощення проїздів	Існ.
	Дорога з твердим покриттям	Існ.
	Рух транспорту	Існ.
	Рух пішоходів	Існ.
	Проїзд	Існ.
	Червона лінія	Існ.
	Лінія регулювання забудови	Існ.
ОБ'ЄКТИ ІНЖЕНЕРНОЇ ІНФРАСТРУКТУРИ		
	Вода	Існ
	Каналізація	Існ
	Охоронна зона водопроводу	Існ
	Охоронна зона каналізації	Існ
БУДІВЛІ ТА СПОРУДИ		
	Нежитлові будівлі існуючі	Існ
	Металевий контейнер	Існ

Детальний план території для обслуговування частини будівлі механічного складу в м.Нововолинськ, Володимир-Волинського р-ну, Волинської обл.

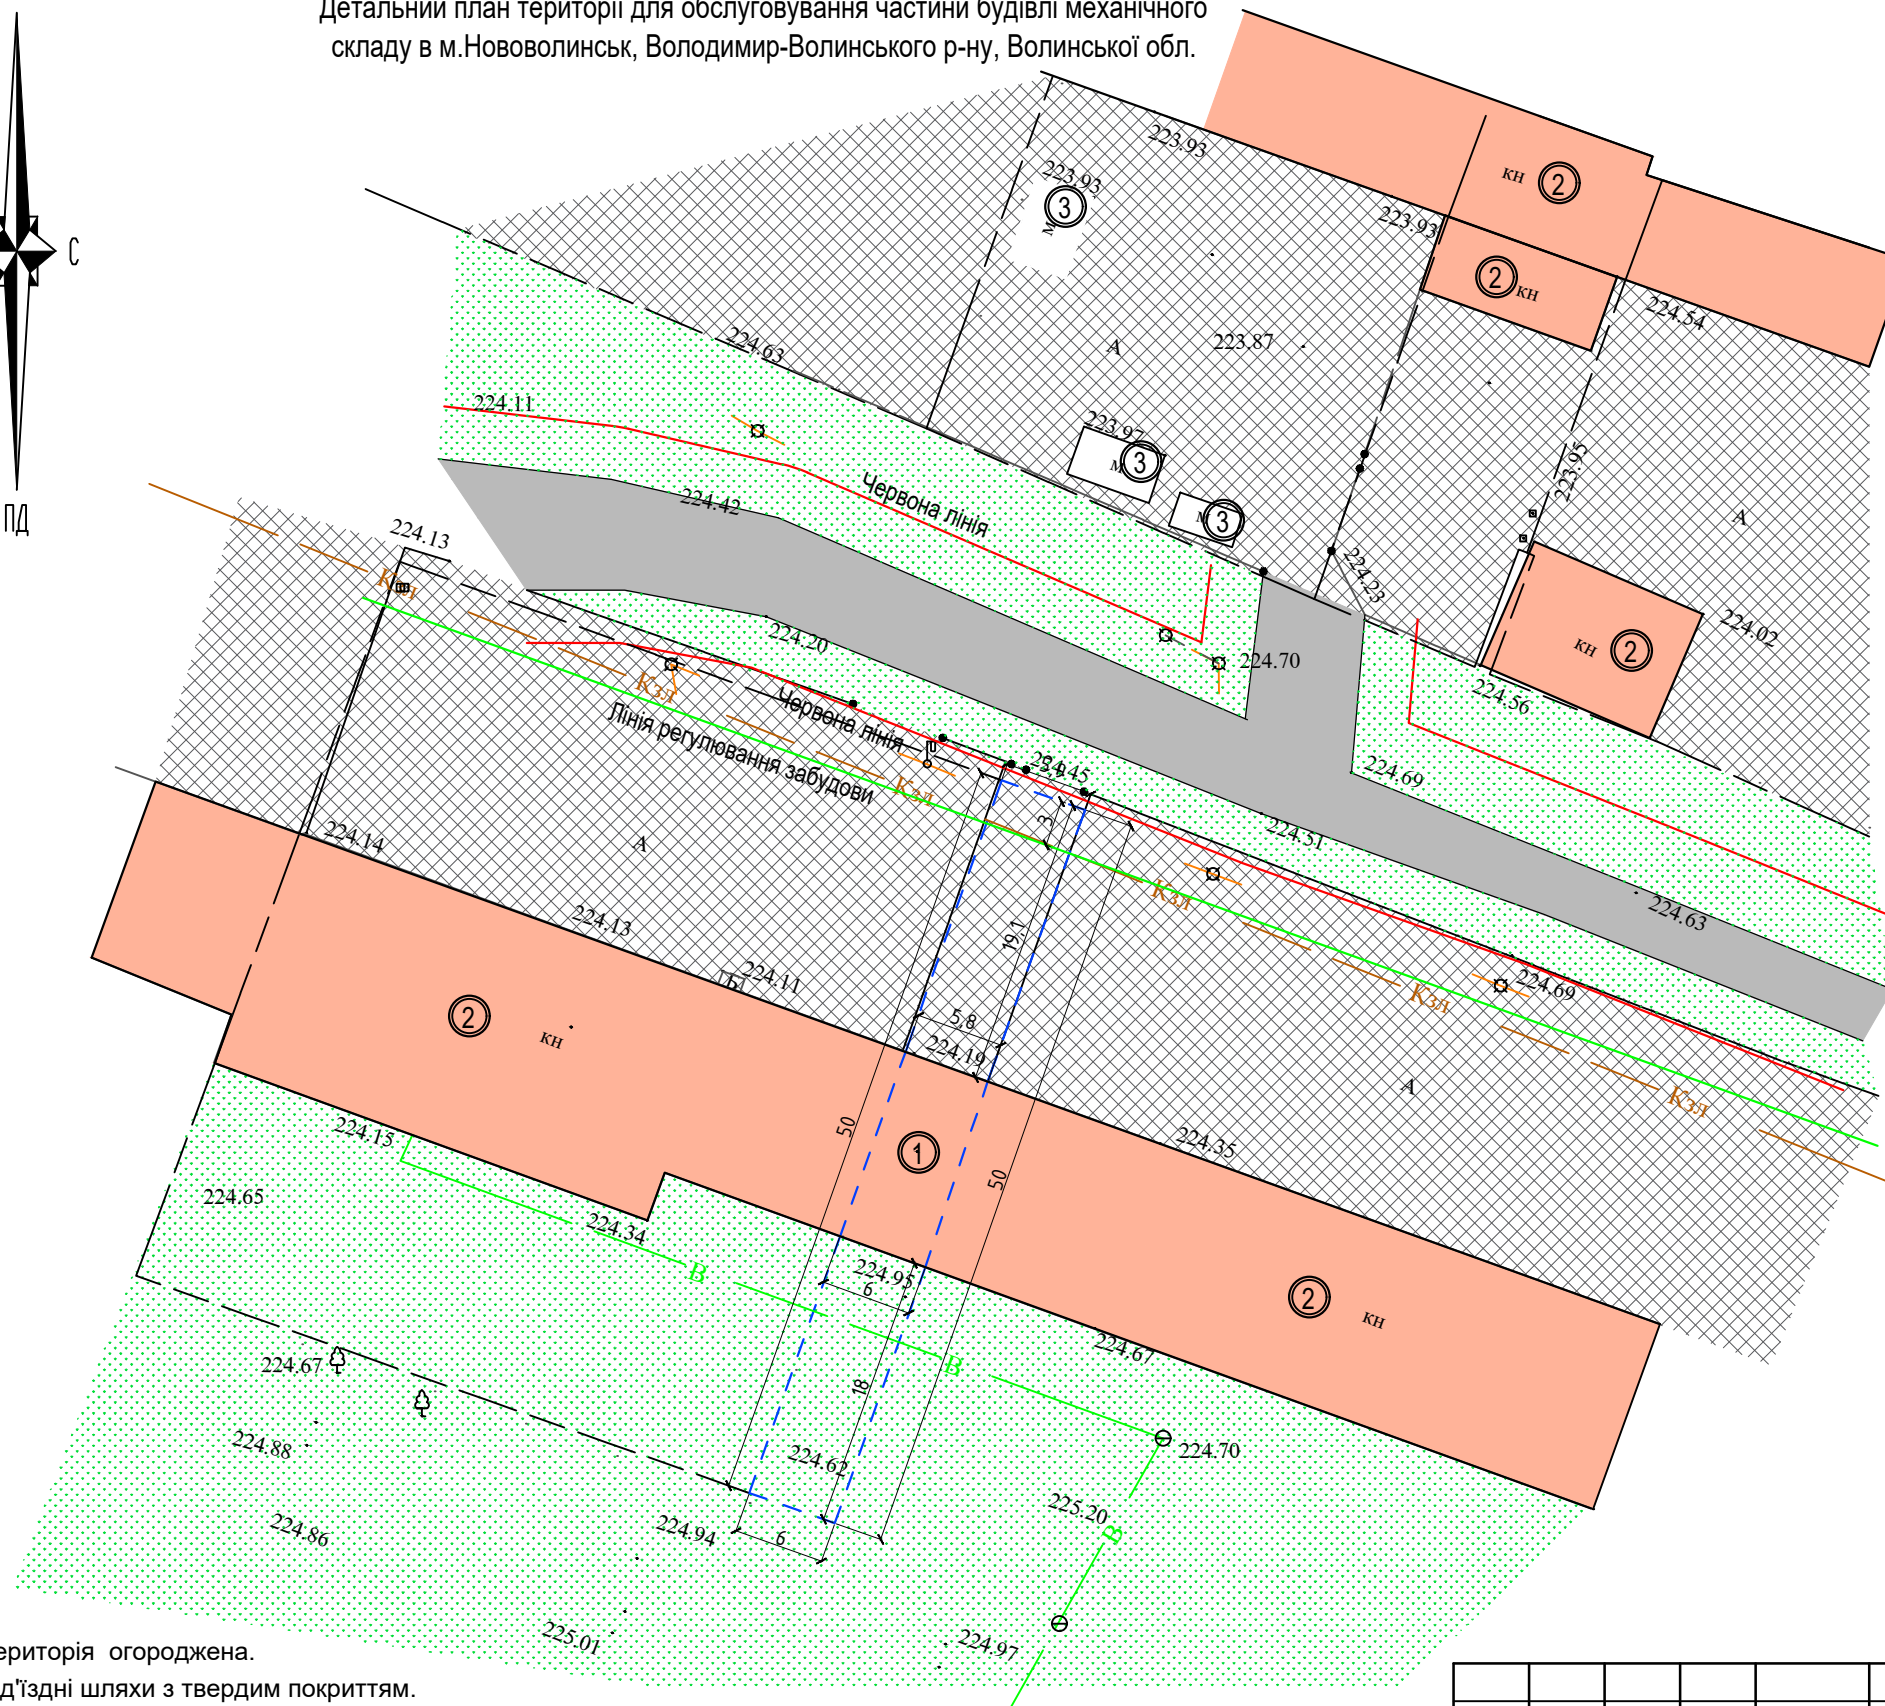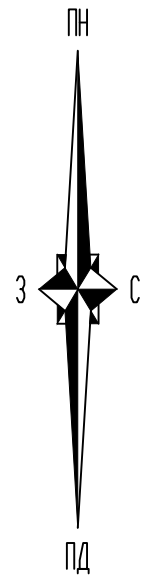

1. Територія огорожена.
2. Під'їзні шляхи з твердим покриттям.
3. Територія в нічний час освітлюється.
4. Для сміття встановлений водонепроникний збірник з кришкою на спеціальному майданчику з твердим покриттям. Вивіз сміття проводиться 1 раз на тиждень.
5. Водозабір з метою пожежогасіння, існуючий і передбачений від існуючої водонапірної вежі.
6. Етап реалізації проекту - 2 роки.
7. Червона лінія відокремлює межі доріг від території іншого призначення, відокремлює зелені насадження загального користування тощо. Дорога (вулиця), знаходяться у проміжку між відокремленими територіями.

Зм.	Кільк.	Арк	Недок.	Підпис	Дата	
Г А П		Бідзіля А.Я.				
Перевірив		Бідзіля А.Я.				
Розробив		Бідзіля А.Я.				
Детальний план території для обслуговування частини будівлі механічного складу в м.Нововолинськ, Володимир-Волинського р-ну, Волинської обл.						
Нововолинська міська рада				Стадія	Аркуш	Аркушів
				П	6	9
Проектний план. План червоних ліній. М 1:500				ТОВ "АБ Спецпроект"		

Взам. інв. №	
Підпис і дата	
Інв. № ориг	