


### 3.5. Проектний план М 1:500

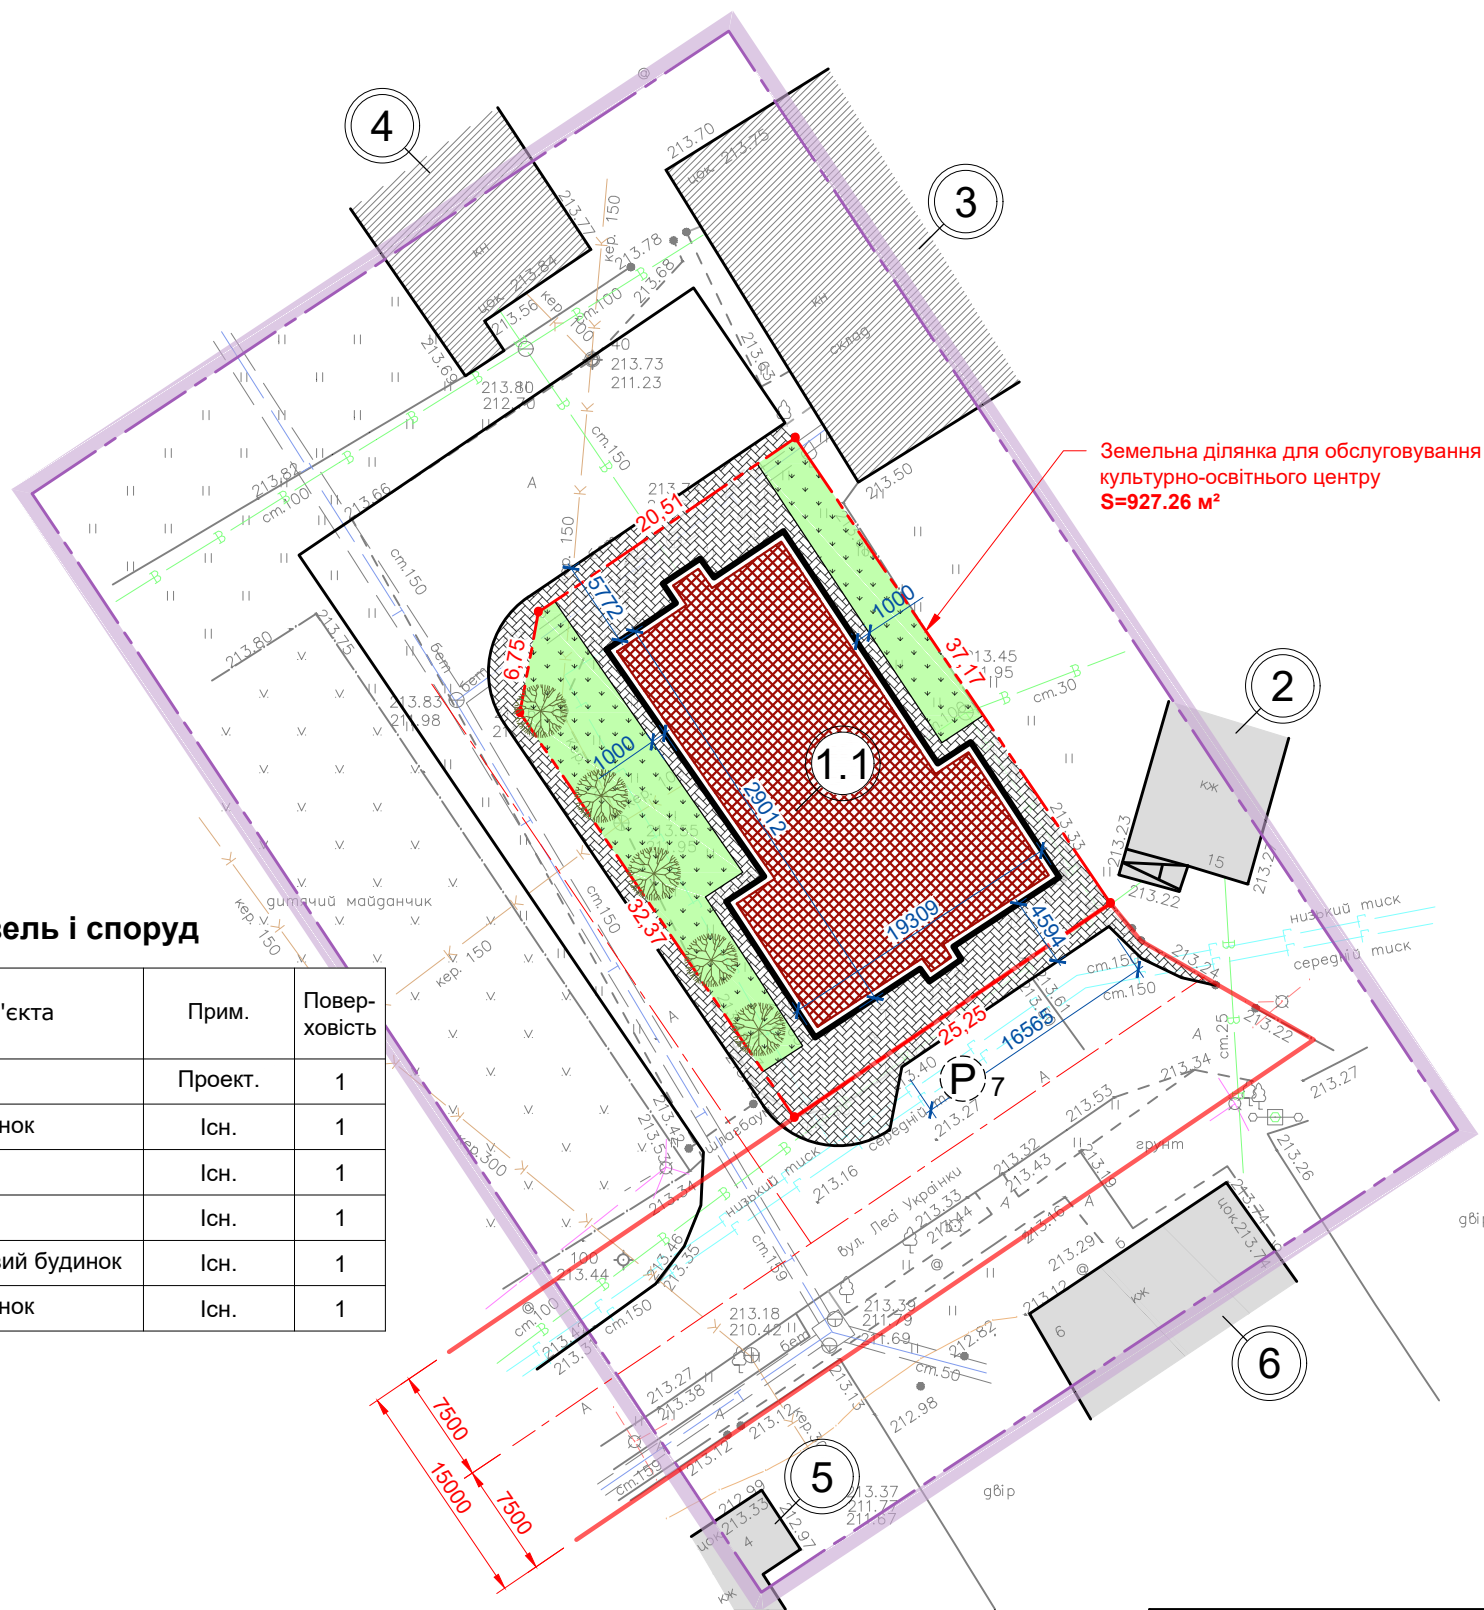

#### Експлікація будівель і споруд

№	Найменування об'єкта	Прим.	Поверховість
1.1	Культурно-освітній центр	Проект.	1
2	Садибний житловий будинок	Існ.	1
3	Нежитлова будівля	Існ.	1
4	Нежитлова будівля	Існ.	1
5	Багатоквартирний житловий будинок	Існ.	1
6	Садибний житловий будинок	Існ.	1

#### Баланс території

№	Найменування показника	Од. вим.	Показник		Баланс, %
			В межах ділянки	За межами ділянки	
1	Площа проектної земельної ділянки	м²	927.26	-	100.00
2	Площа забудови	м²	469.37	-	50.62
3	Площа твердого покриття	м²	230.00	134.92	24.80
4	Площа озеленення	м²	227.89	-	24.58

УМОВНІ ГРАФІЧНІ ПОЗНАЧЕННЯ		
існуючі	проектні	
		Межа населеного пункту
		Контур території здійснення детального планування
		Межі земельних ділянок розміщення об'єктів
		Осі вулиць і доріг
		Червоні лінії
		Охоронні зони (крім пам'яток культурної спадщини)
		Санітарно-захисні зони
		Водоохоронні зони
		Охоронні зони пам'яток культурної спадщини
		Зона регулювання забудови
		Зона охорони археологічного культурного шару
		Межі історичних ареалів населених пунктів
		Території об'єктів культ. та археологічної спадщини
		Основні шляхи руху пішоходів
		Основні шляхи руху транспорту
		Території житлової садибної забудови
		Території житлової блокованої забудови
		Території житлової багатоквартирної забудови
		Території громадської забудови
		Території комунальних об'єктів (крім кладовищ)
		Території рекреаційного призначення
		Території зелених насадж. загального користування
		Території водних об'єктів
		Території історико-культурного призначення
		Підсіпка територій
		Житлова будівля
		Громадська будівля
		Виробнича будівля (споруда)
		Місце зберігання автотранспорту
		Натурна відмітка рельєфу/проектна відмітка рельєфу

Об'єкт: 023-21 П					
Замовник: Виконком Нововолинської міської ради					
Змін.	Кільк.	Арк.	№ док.	Підпис	Дата
ФОП	Мазурок Р.В				Детальне планування території для реконструкції будівлі лазні у культурно-освітній центр на вул. Лесі Українки, 9 в смт. Благодатне, м.Нововолинськ, Волинської області.
ГАП	Мазурок Р.В				
Розробив	Мазурок Р.В				
Перевірив	Мазурок В.О				
Проектний план					Стадія
					Лист
					Листів
					П
					05
					07
					ФОП Мазурок Р.В. кваліфікаційний сертифікат АА №001064

Підпис і дата  
Взам. інв. № дубл.  
Інв. №  
Взам. інв. №  
Підпис і дата  
Інв. № ориг.