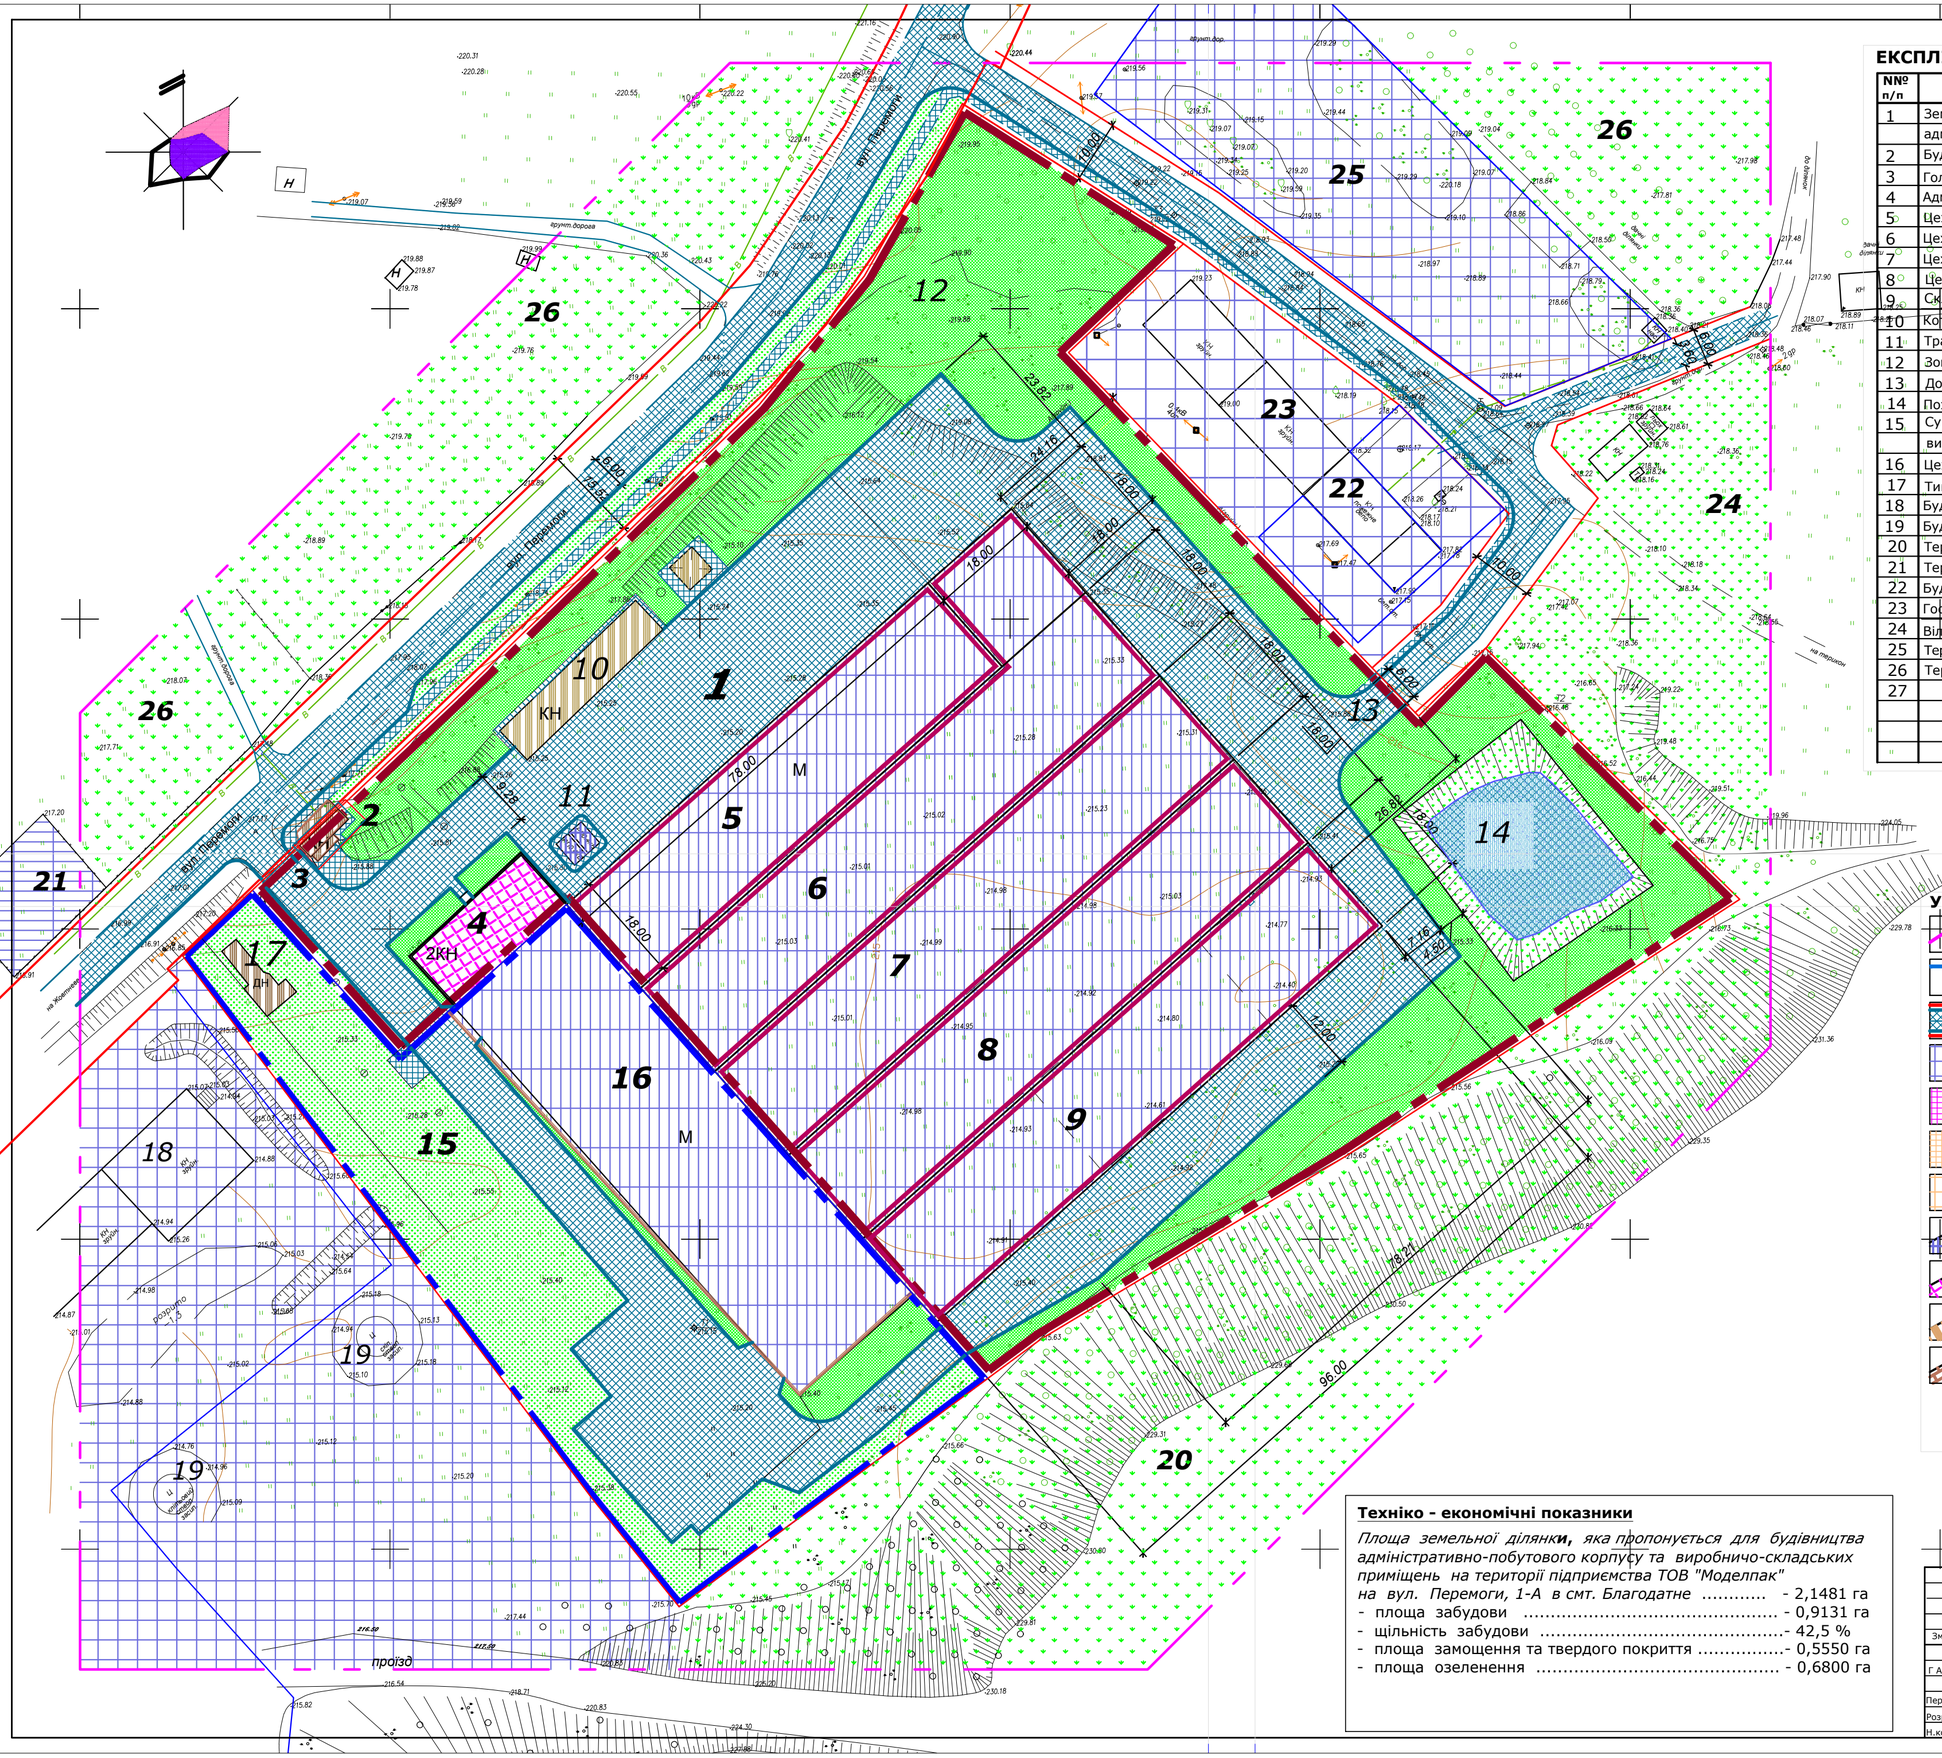

ЕКСПЛІКАЦІЯ будівель та споруд

№№ п/п	НАЙМЕНУВАННЯ	ПРИМІТКИ
1	Земельна ділянка для будівництва та обслуговування	Існ.
	адміністративно-побутових і виробничо-складських приміщень	
2	Будівля охорони	Існ.
3	Головний в'їзд - виїзд на територію підприємства	Існ.
4	Адміністративно - побутовий корпус	Проект.
5	Цех №1 виробництва складаної тари із гофрованого картону	Проект.
6	Цех №2 виробництва складаної тари із гофрованого картону	Проект.
7	Цех №3 виробництва складаної тари із гофрованого картону	Проект.
8	Цех №4 виробництва складаної тари із гофрованого картону	Проект.
9	Склад готової продукції	Проект.
10	Котельня	Існ.
11	Трансформаторна підстанція	Існ.
12	Зона відпочинку працівників з літньою альтанкою	Проект.
13	Додатковий (аварійний) виїзд	Проект.
14	Пожежна водойма	Існ.
15	Суміжна земельна ділянка підприємства для обслуговування	Існ.
	виробничо-складських приміщень	
16	Цех виробництва складаної тари із гофрованого картону	Існ.
17	Тимчасова споруда	Існ.
18	Будівлі та споруди колишнього вугільного підприємства	Руїни
19	Будівлі та споруди колишнього вугільного підприємства	Засипано
20	Територія колишнього шахтного терикону	Існ.
21	Територія трансформаторної підстанції	Існ.
22	Будівлі колишнього пожежного депо	Існ.
23	Господарська будівля колишнього вугільного підприємства	Існ.
24	Вільна від забудови територія	Перспект.
25	Територія перспективного будівництва деревообробного підприємства	Існ.
26	Територія масиву садово - городніх ділянок	
27		

Умовні позначення

- Межа детального плану території
- Межа земельної ділянки детального плану території
- Вулиці, дороги
- Виробничо-складська територія
- Територія громадських установ
- Територія садибної житлової забудови
- Територія житлової забудови квартирного типу
- Виробничі і складські будівлі
- Громадські будівлі
- Нежитлові будівлі
- Житлові будинки
- Озеленення
- Землі сільськогосподарського призначення
- Санітарно-захисна зона
- Санітарно-захисна зона залізниці
- Водопровід з охоронною зоною
- Каналізація з охоронною зоною
- Лінія ЛЕП з охоронною зоною
- Кабель зв'язку з охоронною зоною
- Газопровід з охоронною зоною

Техніко - економічні показники

Площа земельної ділянки, яка пропонується для будівництва адміністративно-побутового корпусу та виробничо-складських приміщень на території підприємства ТОВ "Моделпак" на вул. Перемоги, 1-А в смт. Благодатне ..... - 2,1481 га

- площа забудови ..... - 0,9131 га
- щільність забудови .....- 42,5 %
- площа замощення та твердого покриття .....- 0,5550 га
- площа озеленення ..... - 0,6800 га

Зм.	Кіл.	Арк.	N док.	підпис	дата	2020 - ГП
						Детальний план території земельної ділянки для будівництва адміністративно-побутового корпусу та виробничо-складських приміщень на території підприємства ТОВ "Моделпак" на вул. Перемоги, 1-А в смт. Благодатне м. Нововолинська
Г А П		Семенюк				Виконавчий комітет Благодатної селищної ради
Перевірив						Проектний план території (основне креслення) та планувальні обмеження М 1: 500
Розробив		Кравчук				
Н.контроль		Семенюк				

стадія	аркуш	аркушів
ДПТ		

ТОВ "АРХІТЕКТ" м. ЛУЦЬК