


Схема розташування території детального плану в системі планувальної структури населеного пункту  
Викопіювання з генерального плану м. Нововолинськ

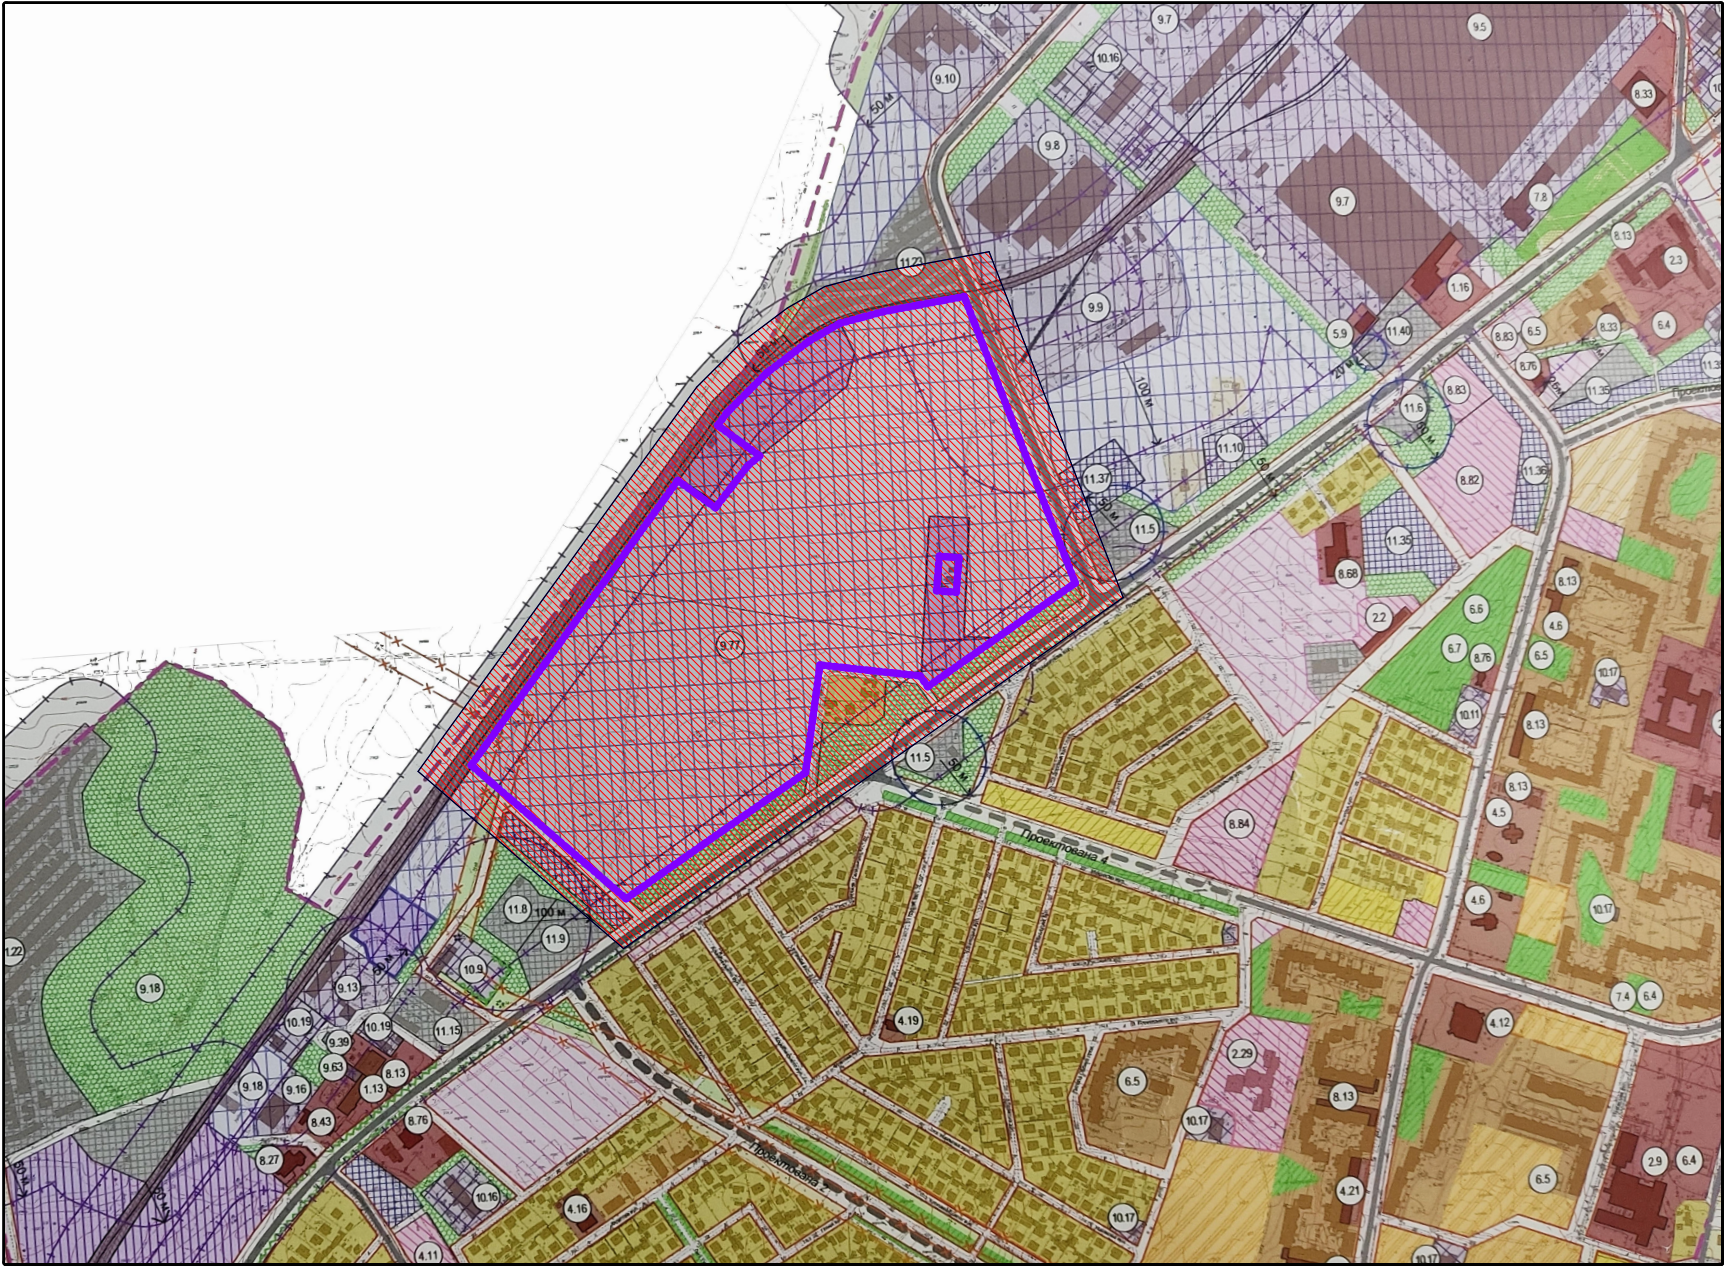

Техніко-економічні показники по ДПТ

№ п/п	Найменування	Один. виміру	Кількість
1	Загальна площа опрацювання детального плану	га	33,17
2	Площа проектної земельної ділянки	га	21.9894
3	Загальна площа забудови	м²	67 473,97
4	Загальна площа забудови	%	30,68
5	Площа озеленення	м²	10 516,73
6	Відсоток озеленення	%	4,78
7	Площа покриття	м²	141 909,10
8	Відсоток покриття	%	64,53

Умовні позначення:



Межі проектної земельної ділянки




Територія опрацювання детальним планом

Лист	Найменування	Примітка
ДПТ.1	Схема розташування території детального плану в системі планувальної структури населеного пункту	
ДПТ.2	Схема сучасного використання території та схема існуючих обмежень у використанні земель	
ДПТ.3	Проектний план та схема проектних обмежень у використанні земель	
ДПТ.4	Схема інженерного забезпечення території	
ДПТ.5	Схема інженерної підготовки благоустрою та вертикального планування суміщена з планом червоних ліній	
ДПТ.6	Схема транспортної мобільності та інфраструктури	
ДПТ.7	План функціонального зонування території	
ДПТ.8	План червоних ліній	

						01/2023-ІП		
						Детальний план території для розміщення індустріального парку "Нововолинськ" на вул. Луцька в м. Нововолинськ		
Зм.	Кільк.	Лист	№Док.	Підп.	Дата	Детальний план території	Стадія	Лист
Розробив	Крока						ДПТ	Листів
Перевірив	Ковтонюк						ДПТ.1	
ГАП	Ковтонюк					Схема розташування території детального плану в системі планувальної структури населеного пункту		ТОВ "Вотерструм"



*Схема сучасного використання території та схема існуючих обмежень у використанні земель  
М 1:2000*

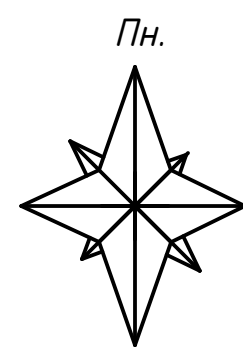

### Експлікація будівель та споруд

№	Найменування	Примітка
1	Індивідуальний житловий будинок	існуючий
2, 3	Автозаправна станція	існуюча
4, 6	Гаражі	існуючий
7, 8	Трансформаторна підстанція	існуюча

[illegible]



Детальний план території  
для розміщення індустріального парку "Нововолинськ" на вул. Луцька в м. Нововолинську

Проектний план та схема проектних обмежень у використанні земель  
М 1:2000



Умовні позначення

Існуючі	Проектні	Назва
		Житлові будинки
		Не житлові будинки
		Виробничі будівлі
		Адміністративні будівлі
		Комплектна трансформаторна підстанція
		Автомобільна станція
		Житлова вулиця
		Червоні лінії вулиць
		Межі населеного пункту
		Межі індустріального парку (проект)
		Межі розроблення детального плану території
		Територія земельних ділянок, що надані у власність чи користування
		Території промислових підприємств
		Території промислових підприємств (перспективні)
		Території об'єктів обслуговування та зберігання автотранспорту
		Стуги відводу залізничних колій
		Території зблокованої та індивідуальної садибної житлової забудови
		Озеленення санітарно-захисних зон, спецозеленення
		Озеленення території загального користування
		Території сільськогосподарського призначення
		Санітарно-захисна смуга
		Санітарно-захисна смуга АЗС
		Охоронна зона ЛЕП
		Існуючий газопровід середнього тиску
		Існуюча мережа самопливної каналізації
		Існуюча кабельна лінія електропередачі
		Існуюча повітряна лінія електропередачі (перенесення)
		Існуюча мережа водопроводу
		Асфальтове покриття вулиць та проїздів
		Пожежний резервуар

Експлікація будівель та споруд

№	Найменування	Примітка
1	Індивідуальний житловий будинок	існуючий
2, 3	Автомобільна станція	існуюча
4, 6	Гаражі	існуючий
7, 8	Комплектна трансформаторна підстанція	існуюча
9...19	Виробничо-складська будівля	проект
20, 21	Адміністративна будівля	проект
22	Локальні очисні споруди	проект
23	Комплектна трансформаторна підстанція	проект
24	Газорозподільна станція (середнього тиску)	проект



Детальний план території  
для розміщення індустріального парку "Нововолинськ" на вул. Луцька в м. Нововолинську

Схема інженерного забезпечення території  
М 1:2000



Умовні позначення

Існуючі	Проектні	Назва
		Житлові будинки
		Не житлові будинки
		Виробничі будівлі
		Адміністративні будівлі
		Комплектна трансформаторна підстанція
		Автозаправна станція
		Житлова вулиця
		Червоні лінії вулиць
		Межі населеного пункту
		Межі індустріального парку (проект)
		Межі розроблення детального плану території
		Територія земельних ділянок, що надані у власність чи користування
		Території промислових підприємств
		Території промислових підприємств (перспективні)
		Території об'єктів обслуговування та зберігання автотранспорту
		Смуги відводу залізничних колій
		Території зблокованої та індивідуальної садибної житлової забудови
		Озеленення санітарно-захисних зон, спецозеленення
		Озеленення території загального користування
		Території сільськогосподарського призначення
		Санітарно-захисна смуга
		Охоронна зона ЛЕП
		Газопровід середнього тиску
		Мережа самопливної каналізації
		Кабельна лінія електропередачі
		Існуюча повітряна лінія електропередачі (демонтаж)
		Мережа водопроводу
		Асфальтове покриття вулиць та проїздів
		Пожежний резервуар

Експлікація будівель та споруд

№	Найменування	Примітка
1	Індивідуальний житловий будинок	існуючий
2, 3	Автозаправна станція	існуюча
4, 6	Гаражі	існуючий
7, 8	Комплектна трансформаторна підстанція	існуюча
9...19	Виробничо-складська будівля	проект
20, 21	Адміністративна будівля	проект
22	Локальні очисні споруди	проект
23	Комплектна трансформаторна підстанція	проект
24	Газорозподільча станція (середнього тиску)	проект



Детальний план території  
для розміщення індустріального парку "Нововолинськ" на вул. Луцька в м. Нововолинську

Схема інженерної підготовки благоустрою та вертикального планування  
М 1:2000



Умовні позначення

Існуючі	Проектні	Назва
		Житлові будинки
		Не житлові будинки
		Виробничі будівлі
		Адміністративні будівлі
		Комплектна трансформаторна підстанція
		Автомобільна заправна станція
		Житлова вулиця
		Червоні лінії вулиць
		Межі населеного пункту
		Межі індустріального парку (проект)
		Межі розроблення детального плану території
		Територія земельних ділянок, що надані у власність чи користування
		Території промислових підприємств
		Території промислових підприємств (перспективні)
		Території об'єктів обслуговування та зберігання автотранспорту
		Смуги відводу залізничних колій
		Території збудованої та індивідуальної садибної житлової забудови
		Озеленення санітарно-захисних зон, спеціалізоване озеленення
		Озеленення території загального користування
		Території сільськогосподарського призначення
		Санітарно-захисна смуга
		Охоронна зона ЛЕП
		Газопровід середнього тиску
		Мережа самопливної каналізації
		Кабельна лінія електропередачі
		Існуюча повітряна лінія електропередачі (демонтаж)
		Мережа водопроводу
		Асфальтове покриття вулиць та проїздів
		Горизонталі проектні
		Проектна висотна відмітка
		Існуюча висотна відмітка
		Ухил в проміле
		Віддаль в метрах
		Пожежний резервуар

Експлікація будівель та споруд

№	Найменування	Примітка
1	Індивідуальний житловий будинок	існуючий
2, 3	Автомобільна станція	існуюча
4, 6	Гаражі	існуючий
7, 8	Комплектна трансформаторна підстанція	існуюча
9...19	Виробничо-складська будівля	проект
20, 21	Адміністративна будівля	проект
22	Локальні очисні споруди	проект
23	Комплектна трансформаторна підстанція	проект
24	Газорозподільча станція (середнього тиску)	проект




Детальний план території  
для розміщення індустріального парку "Нововолинськ" на вул. Луцька в м. Нововолинську

Схема транспортної мобільності та інфраструктури  
М 1:2000



Переріз 1-1  
М1:50

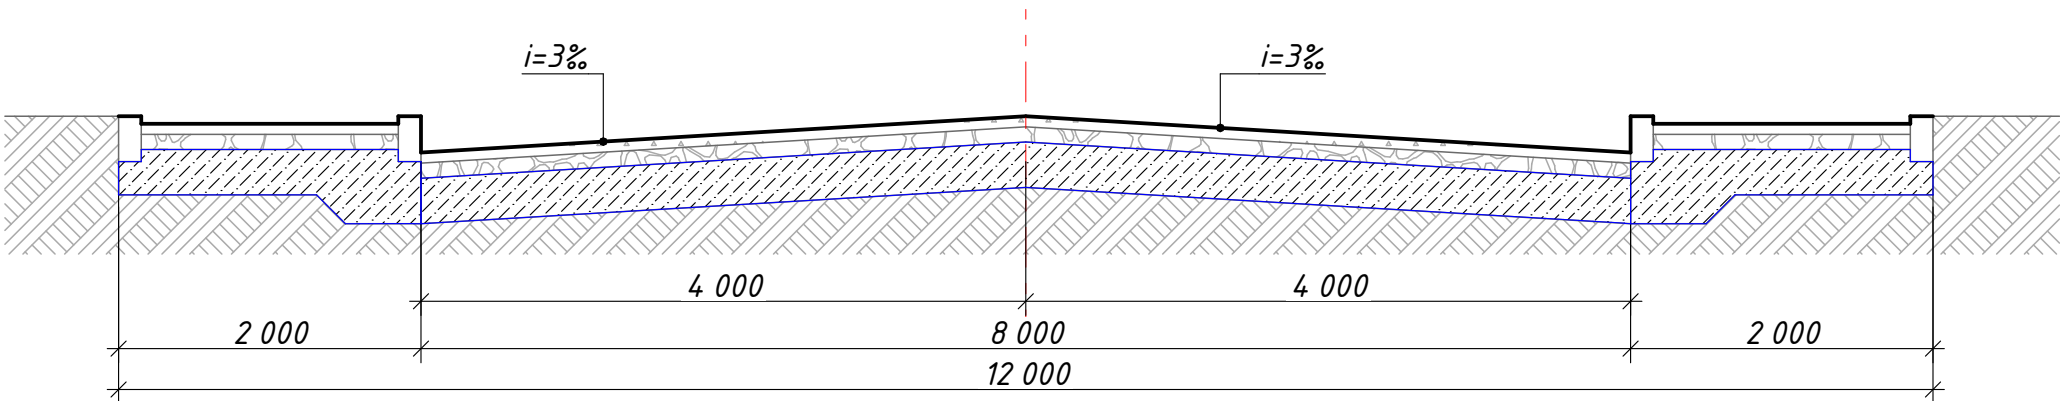

Умовні позначення

Існуючі	Проектні	Назва
		Житлові будинки
		Не житлові будинки
		Виробничі будівлі
		Адміністративні будівлі
		Комплектна трансформаторна підстанція
		Автозаправна станції
		Житлова вулиця
		Червоні лінії вулиць
		Межі населеного пункту
		Межі індустріального парку (проект)
		Межі розроблення детального плану території
		Територія земельних ділянок, що надані у власність чи користування
		Території промислових підприємств
		Території промислових підприємств (перспективні)
		Території об'єктів обслуговування та зберігання автотранспорту
		Смуги відводу залізничних колій
		Території зблокованої та індивідуальної садибної житлової забудови
		Озеленення санітарно-захисних зон, спецозеленення
		Озеленення території загального користування
		Території сільськогосподарського призначення
		Санітарно-захисна смуга
		Охоронна зона ЛЕП
		Газопровід середнього тиску
		Мережа самопливної каналізації
		Кабельна лінія електропередачі
		Існуюча повітряна лінія електропередачі (демонтаж)
		Мережа водопроводу
		Асфальтове покриття вулиць та проїздів
		Напрямок руху автотранспорту
		Майданчик для паркування автомобілів
		Рух зовнішнього автотранспорту
		Основний шлях руху пішоходів
		Пожежний резервуар
		Місце паркування вантажних автомобілів
		Місце паркування легкових автомобілів

Експлікація будівель та споруд

№	Найменування	Примітка
1	Індивідуальний житловий будинок	існуючий
2, 3	Автозаправна станція	існуюча
4, 6	Гаражі	існуючий
7, 8	Комплектна трансформаторна підстанція	існуюча
9...19	Виробничо-складська будівля	проект
20, 21	Адміністративна будівля	проект
22	Локальні очисні споруди	проект
23	Комплектна трансформаторна підстанція	проект
24	Газорозподільча станція (середнього тиску)	проект

						01/2023-ІП		
						Детальний план території для розміщення індустріального парку "Нововолинськ" на вул. Луцька в м. Нововолинськ		
Зм.	Кільк.	Лист	№ док.	Підп.	Дата	Детальний план території	Етап	Лист
Розробив	Кроха						ДПТ	ДПТ.6
Перевірив	Ковтенок					Схема транспортної мобільності та інфраструктури		
ГАП	Ковтенок							
						ТОВ "Вотерструм"		



*Детальний план території  
для розміщення індустріального парку "Нововолинськ" на вул. Луцька в м. Нововолинську*

План функціонального зонування території  
М 1:2000




*Умовні позначення*

Існучачі	Проектні	Назва
		Житлові будинки
		Не житлові будинки
		Виробничі будівлі
		Адміністративні будівлі
		Комплектна трансформаторна підстанція
		Автозаправна станції
		Житлова вулиця
		Червоні лінії вулиць
		Межі населеного пункту
		Межі індустріального парку (проект)
		Межі розроблення детального плану території
		Територія земельних ділянок, що надані у власність чи користування
		Території промислових підприємств
		Території промислових підприємств (перспективні)
		Території об'єктів обслуговування та зберігання автотранспорту
		Смуги відводу залізничних колій
		Території зблокованої та індивідуальної садибної житлової забудови
		Озеленення санітарно-захисних зон, спецозелення
		Озеленення території загального користування
		Території сільськогосподарського призначення
		Санітарно-захисна смуга
		Охоронна зона ЛЕП
		Газопровід середнього тиску
		Мережа самопливної каналізації
		Кабельна лінія електропередачі
		Існуча повітряна лінія електропередачі (демонтаж)
		Мережа водопроводу
		Зона садибної забудови
		Зона підприємств V класу шкідливості
		Перша зона транспортної інфраструктури
		Друга зона транспортної інфраструктури
		Зона земель сільськогосподарського призначення
		Пожешний резервуар

### Експлікація будівель та споруд

[illegible]

						01/2023 – ІІ			
						Детальний план території для розміщення індустріального парку "Новоболвинськ" на вул. Луцька в м. Новоболвинськ			
Зм.	Кольч.	Лист	№ док.	Підп.	Дата	Детальний план території	Стадія	Лист	Листів
Розробив		Крока					ДПТ	ДПТ.7	
Перевірив		Котлянок							
						План функціонального зонування території		ТОВ "Воттерструм"	
		ГАП		Котлянок					



*Детальний план території  
для розміщення індустріального парку "Нововолинськ" на вул. Луцька в м. Нововолинську*

План червоних ліній  
М 1:2000



*Умовні позначення*


Існуючі	Проектні	Назва
		Житлові будинки
		Не житлові будинки
		Виробничі дудівлі
		Адміністративні дудівлі
		Комплектна трансформаторна підстанція
		Автозаправна станція
		Житлова вулиця
		Червоні лінії вулиць
		Межі населеного пункту
		Межі індустріального парку (проект)
		Межі розроблення детального плану території
		Територія земельних ділянок, що надані у власність чи користування
		Території промислових підприємств
		Території промислових підприємств (перспективні)
		Території об'єктів обслуговування та зберігання автотранспорту
		Смуги відводу залізничних колій
		Території зблокованої та індивідуальної садиної житлової забудови
		Озеленення санітарно-захисних зон, спецозелення
		Озеленення території загального користування
		Території сільськогосподарського призначення
		Санітарно-захисна смуга
		Охоронна зона ЛЕП
		Газопровід середнього тиску
		Мережа самопливної каналізації
		Кабельна лінія електропередачі
		Існуюча повітряна лінія електропередачі (демонтаж)
		Мережа водопроводу
		Асфальтове покриття вулиць та проїздів
		Пожарний резервуар

## Експлікація будівель та споруд


[illegible]

*Координати точок червоних ліній*

$Nn/n$	$X$	$Y$
1	5624605.737	253181.386
2	5624599.899	253162.323
3	5624282.732	253280.659
4	5624271.737	253263.079
5	5624229.664	253290.403
6	5623931.124	252754.560
7	5623960.359	252755.134
8	5623952.191	25274.1638
9	5624072.720	252601.890
10	5624098.200	252595.315

						01/2023-ІП					
						Детальний план території для розміщення індустріального парку "Нововолинськ" на вул. Луцька в м. Нововолинськ					
Зм.	Київ	Лист № док	№ док	Підп.	Дата				Стаття	Лист	Листів
Розробив	Кроха					Детальний план території			ДПТ	ДПТ 8	
Перевірив	Ковтонюк										
ГАП	Ковтонюк					План червоних ліній			 ТОВ "Вотерстрем"		



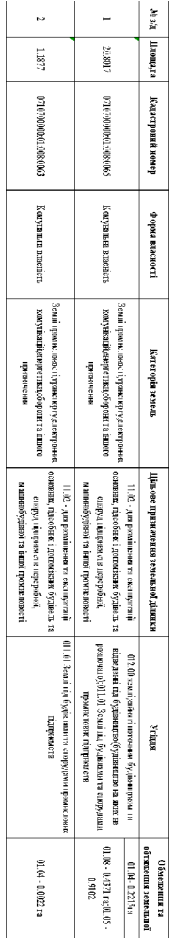

- існуючі межі земельних ділянок

0710700000:01:008: - номер ділянки та кадастровий номер

0,0626 г	- ПЛОЩА ОБМЕЖЕНЬ ТА ОБТЯЖЕНЬ
----------	------------------------------

- охоронна зона інженерних комунікацій

- земельна ділянка приватної власності

- дорота


- КАНАВА

- ПАСОВИЩА


- сіножаті

ФОП	Данкевич Д.О.			Замовник: Нововолинська міська рада  Детальний план території земельної ділянки для розміщення індустріального парку "Нововолинськ"
Інженер	Данкевич Д.О.			
План земельних ділянок				сучасного використання земель за формою власності із зазначеним категорії та виду цільового призначення з урахуванням наявних обмежень на об'єктів
ФОП Данкевич Д.О. 2023 р.				



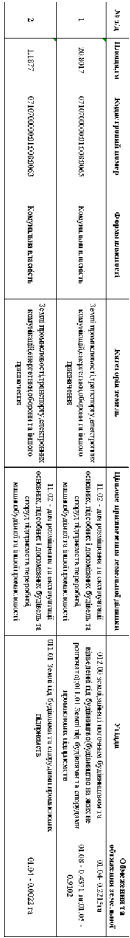


# УМОВНІ ПОЗНАЧЕННЯ

 

- номер ділянки та кадастровий номер

- площа обмежень та обтяжень

- охоронна зона інженерних комунікацій

 

- жик




- КАНАВА




- сіножаті

[illegible]



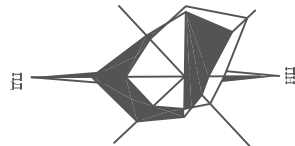

ПЛАН ЗЕМЕЛЬНИХ ДІЛЯНОК  
ПРАВО ВЛАСНОСТІ НА ЯКІ ПОСВІДЧЕНО ТІДО 2004 РОКУ  
ТА ВІДОМОСТІ ПРО ЯКІ НЕ ВНЕСЕНО ДО ДЕРЖАВНОГО ЗЕМЕЛЬНОГО КАДАСТРУ

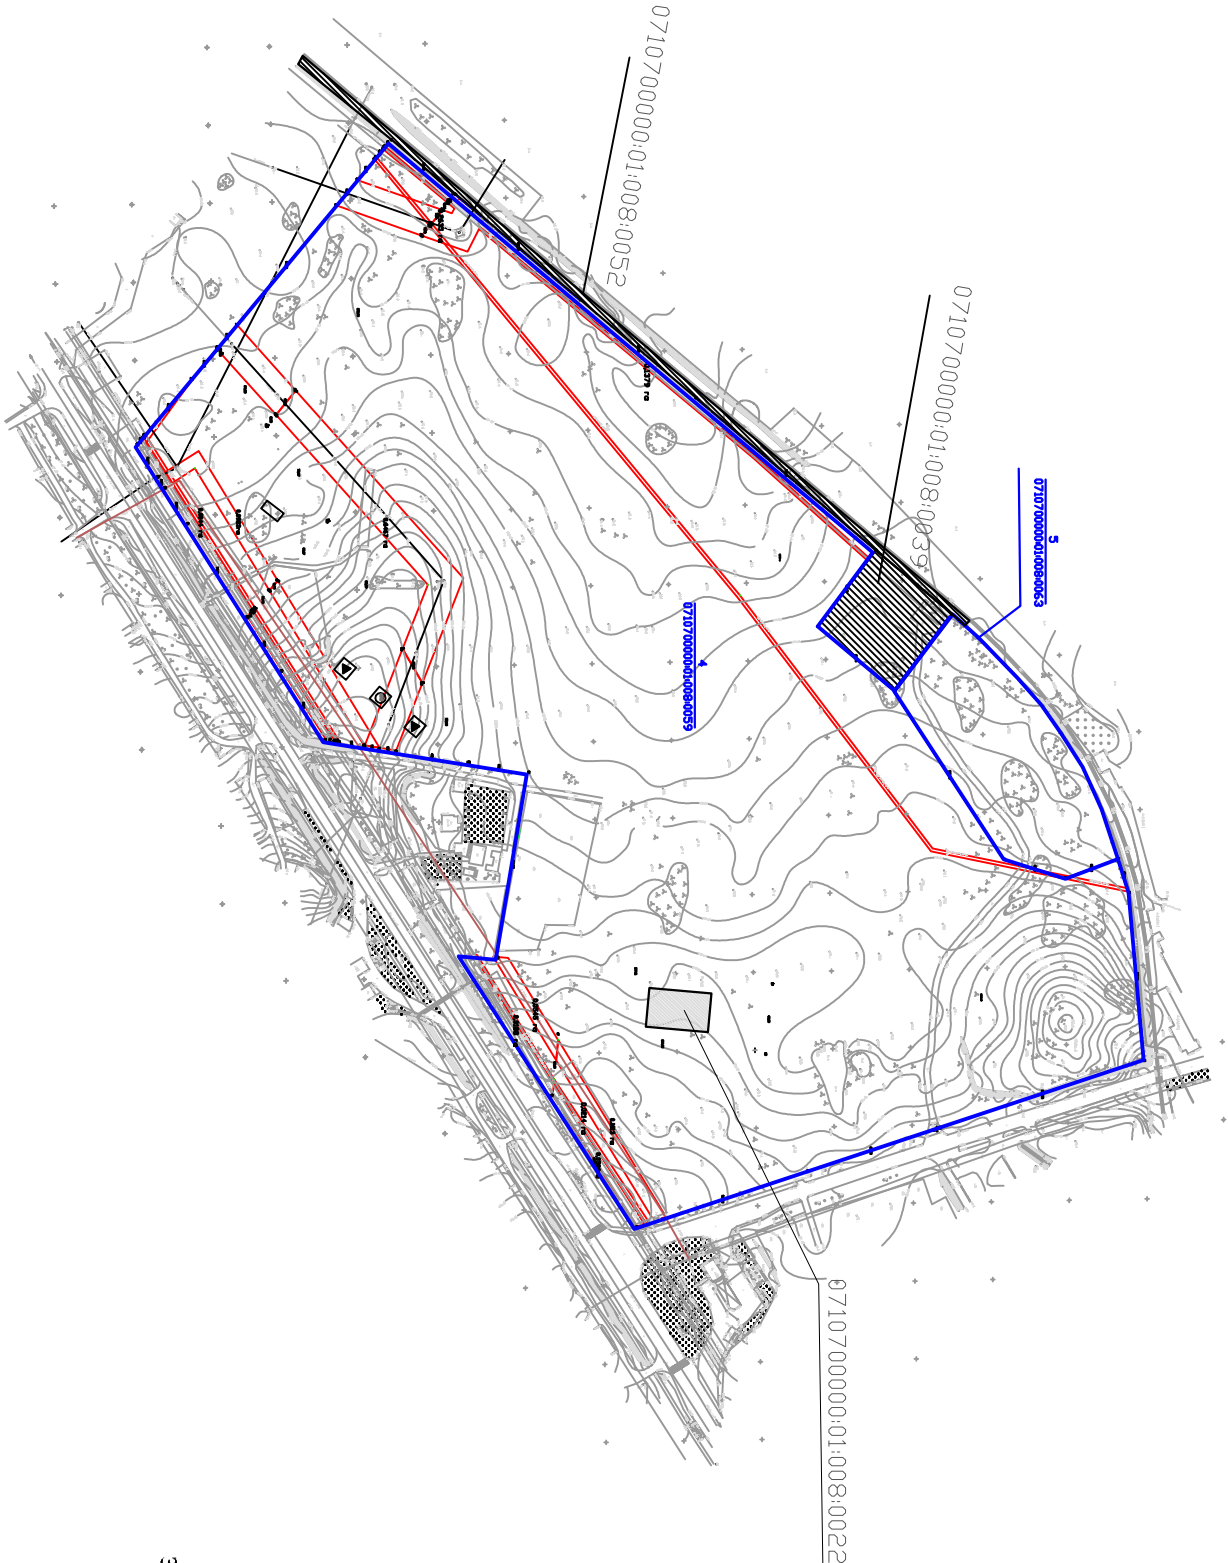

Земельні ділянки право власності на які посвідчено до 2004 року та відомості про які не внесено до Державного земельного кадастру -  
ВІДСУТНІ

УМОВНІ ПОЗНАЧЕННЯ

- існуючі межі земельних ділянок

- номер ділянки та кадастровий номер

- площа обмежень та об'їзду

- охоронна зона інженерних комунікацій

- земельна ділянка приватної власності

- діс

- дорога

- канава

- пасовища

- сіножаті


ФОП	Данкевич Д.О.			Замовник: Нововолинська міська рада		
Інженер	Данкевич Д.О.			Детальний план території земельної ділянки для розміщення індустріального парку "Нововолинськ"		
				План земельних ділянок право власності на які посвідчено до 2004 року та відомості про які не внесено до Державного земельного кадастру		
				ФОП Данкевич Д.О. 2023 р.		





# ПЛАН ОБМЕЖЕНЬ У ВИКОРИСТАННІ ЗЕМЕЛЬ ВІДОМОСТІ ПРО ЯКІ ПІДЛЯГАЮТЬ ВНЕСЕННЮ ДО ДЕРЖАВНОГО ЗЕМЕЛЬНОГО КАДАСТРУ НА ПІДСТАВІ РОЗРОБЛЕНОЇ МІСТОВИЩЕВОЇ ДОКУМЕНТАЦІЇ


Відомості про перенесення в натуру (на місцевість) меж об'єктів щодо винесення земельної ділянки		
Код - 01.04, Охоронна зона навколиш (з'являю) об'єкта зв'язку, номер контура на плані - 1, площа - 0.0022		
Номер	Координата X, м	Координата Y, м
Точки		
1	5615343.1566	1347144.3295
2	5615339.6670	1347145.6220
3	5615321.4530	1347139.9720
4	5615343.1566	1347144.3295

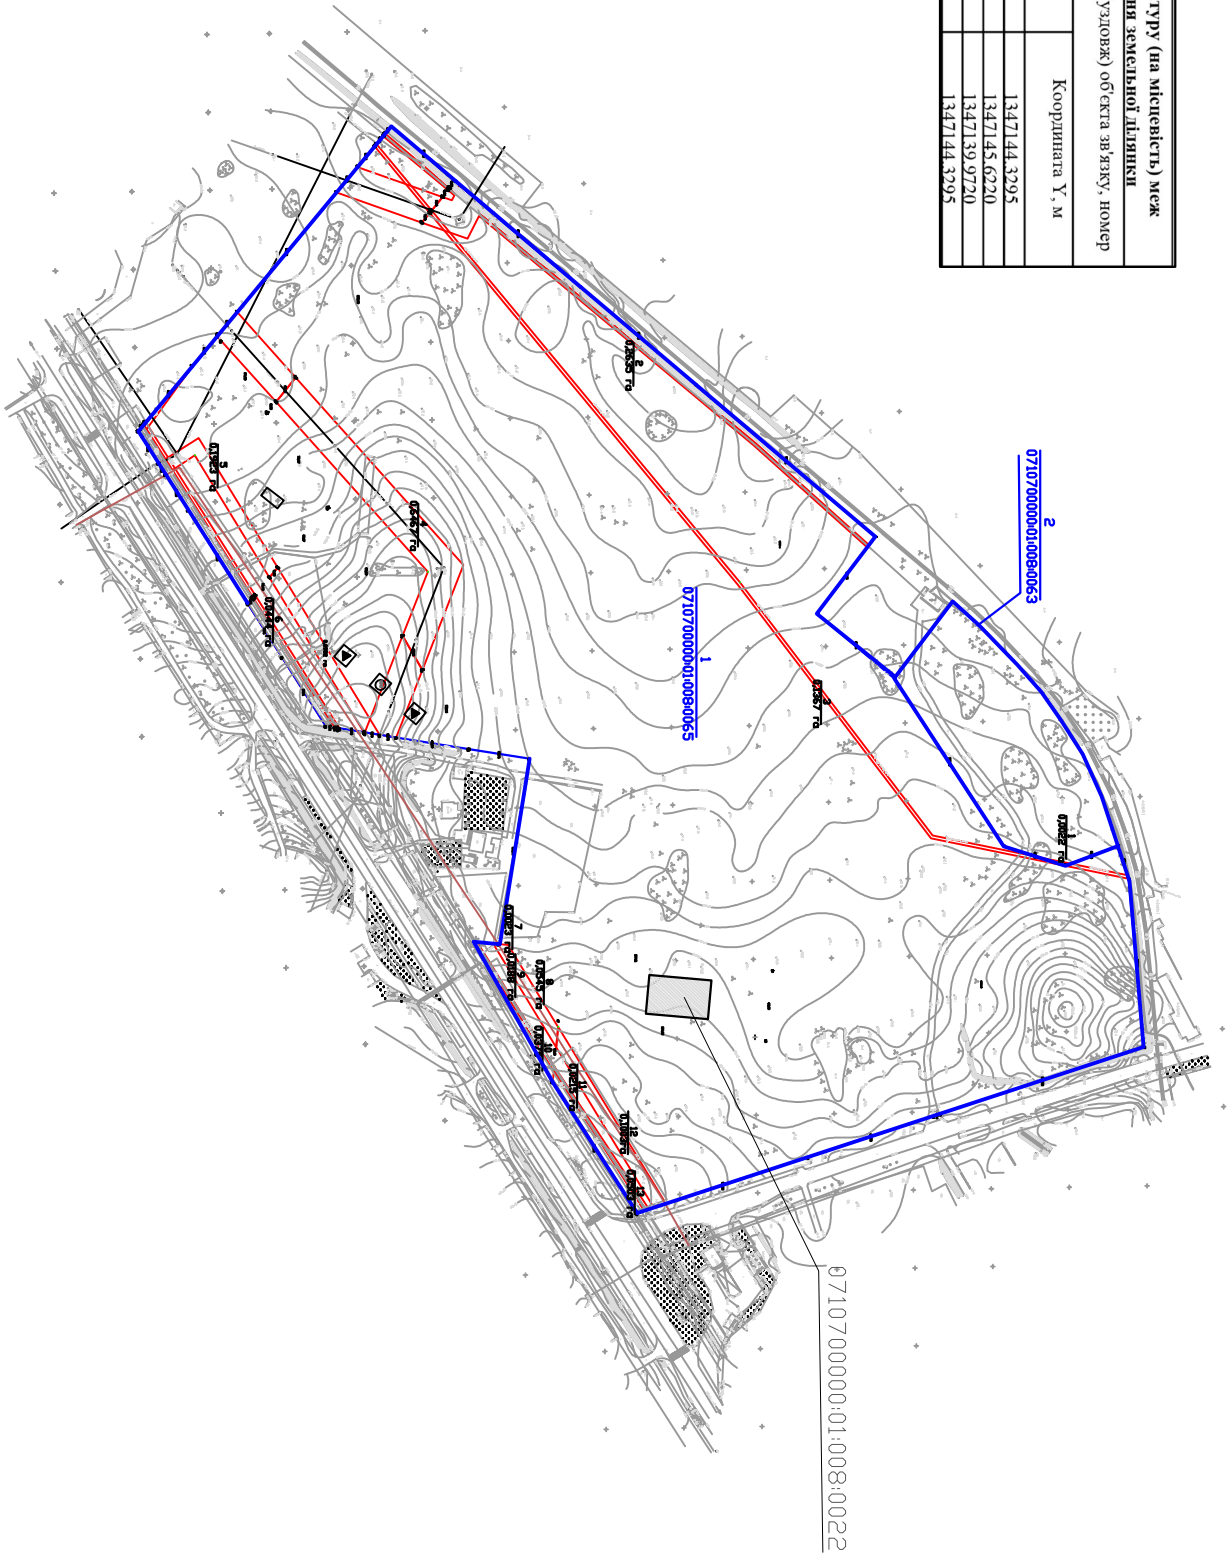


[illegible]


## УМОВНІ ПОЗНАЧЕННЯ

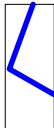


- існуючі межі земельних ділянок



- номер ділянки та кадастровий номер

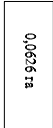

- площадь обмежень та обтяжень

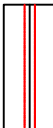

- охоронна зона інженерних комунікацій



- земельна ділянка приватної власності




- 710



- Дорота



- КАНАБА

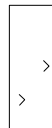

- ПАСОВИЩА



- сіножати

Фоп	Данкевич Д.О.			Замовник: Нововолинська міська рада
Інженер	Данкевич Д.О.			
План				Детальний план території земельної ділянки для розміщення індустріального парку "Нововолинська"
обмежень у використанні земель відомості про які підлягають внесенню до Державного земельного кадастру на підставі розробленої місцобудівної документації				
Фоп Данкевич Д.О. 2023 р.				